



INT

00420 608 547 171
michaelkohout.com

interiéry ŘRD Pudlák
1NP (dispozice)
10.2022
(A3) 1:40

POZN.

- výrobní dokumentaci nutno předložit před započátkem výroby projektantovi MK k odsouhlasení
- veškeré rozměry nutno ověřit na místě
- vzorky materiálů, náhrad a případně způsob opracování nutno předložit projektantovi MK k odsouhlasení
- vzhled díjů nutno koordinovat s dodavatelem podlahy / podhledů / obkladů stěn / nábytku
- statické a požární vlastnosti konstrukcí materiálů a prvků garantuje a deklaruje dodavatel v rámci výrobní dokumentace nebo certifikací při realizaci.
- všechny hrany musí být chráněny proti působení vody (čištění, kondenzace vody a pod), žádné ostré hrany
- požadavky na uzamykání budou konzultovány s investorem a v kooperaci s požadavky na bezpečnostní systém a jeho řešení
- pozici veškerých revizních a technických otvorů a dvířek je nutno vzájemně koordinovat
- veškeré zásuvky nutno vybavit tlumeným samodovíráním, popř. konzultovat s architektem

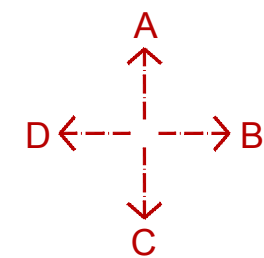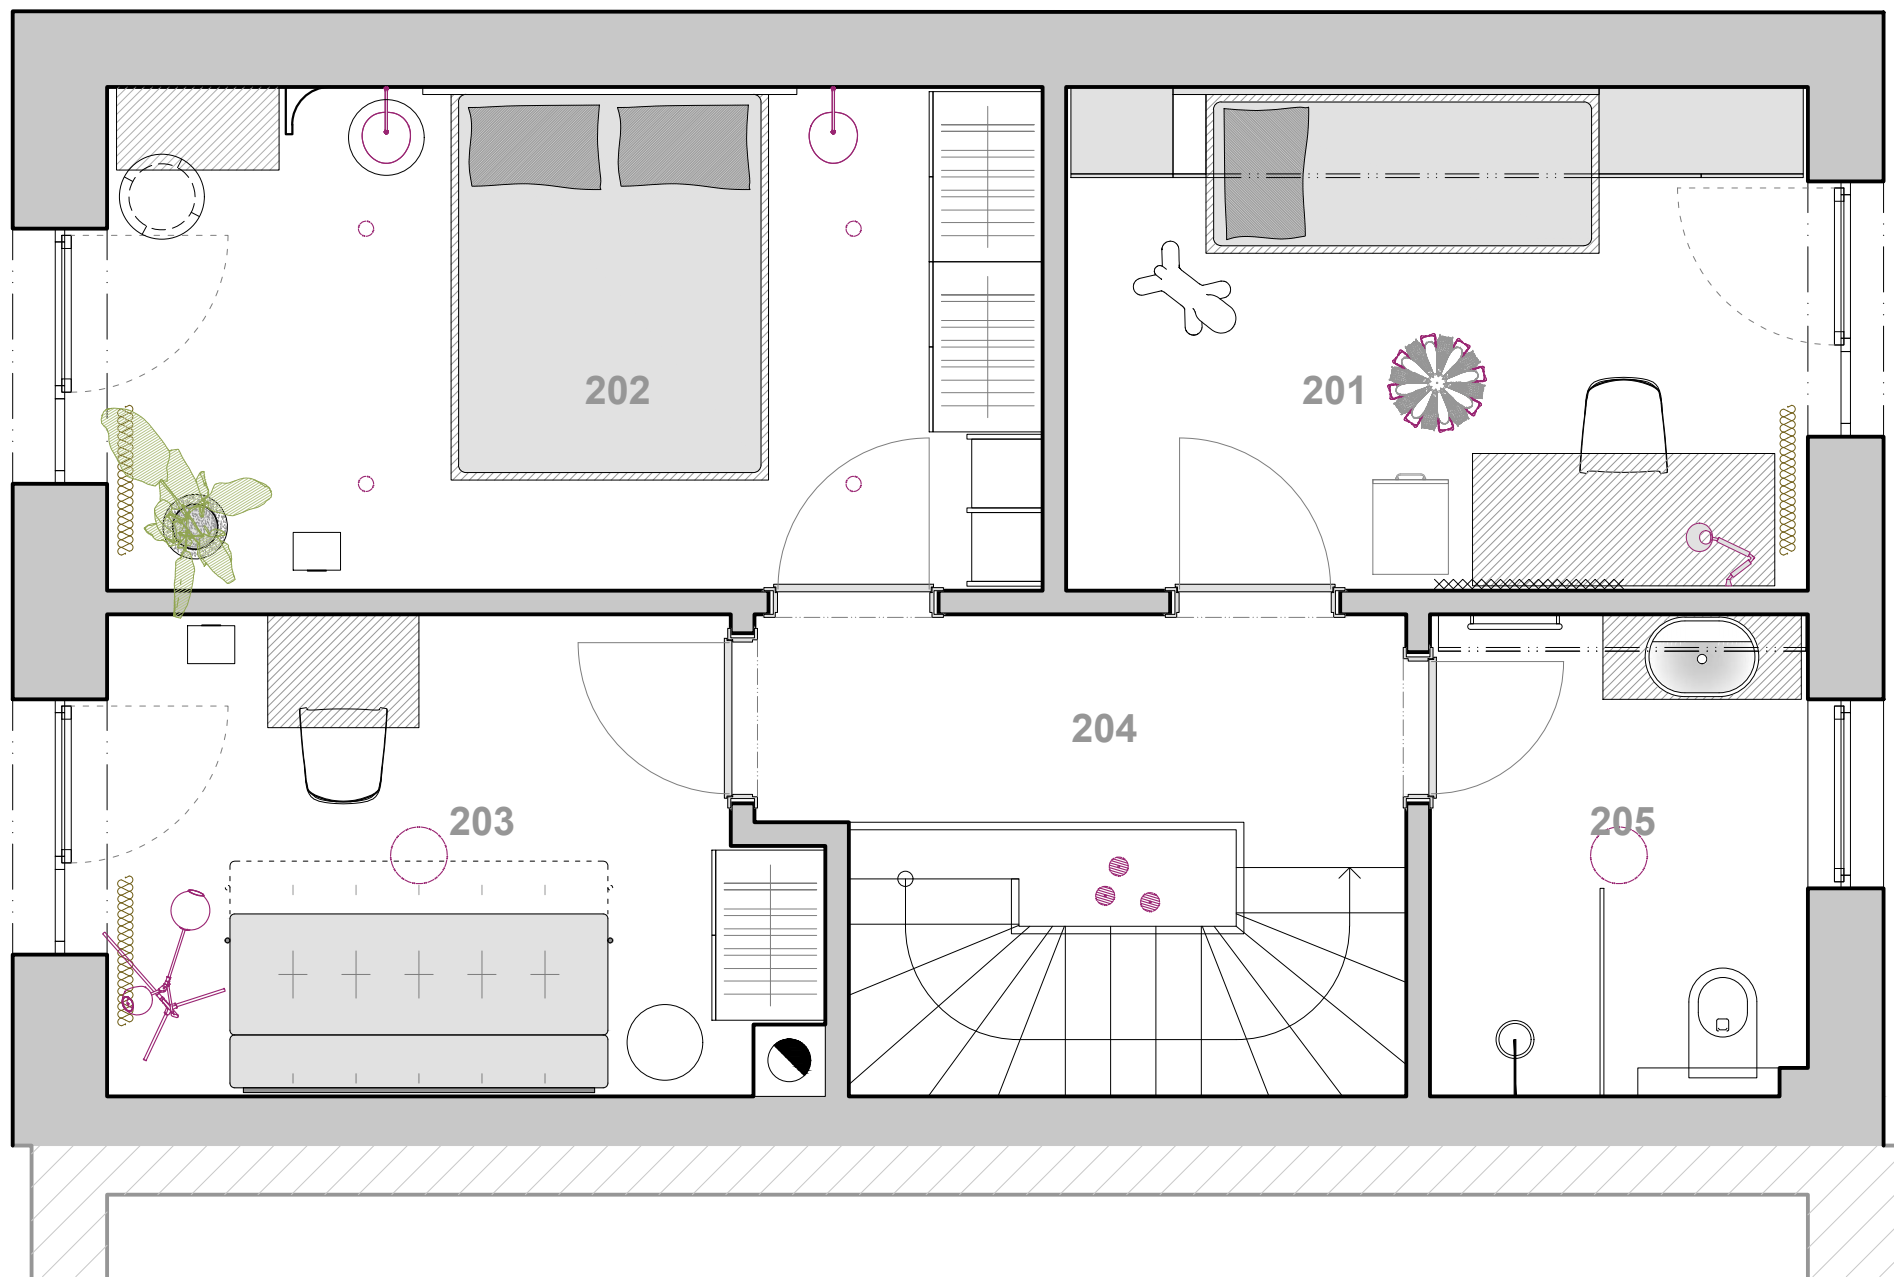


interiéry ŘRD Pudlák
2NP (dispozice)
 10.2022
 (A3) 1:40


- POZN.**
- výrobní dokumentaci nutno předložit před započátkem výroby projektantovi MK k odsouhlasení
 - veškeré rozměry nutno ověřit na místě
 - vzorky materiálů, náhrad a případně způsob opracování nutno předložit projektantovi MK k odsouhlasení
 - vzhled díjů nutno koordinovat s dodavatelem podlahy / podhledů / obkladů stěn / nábytku
 - statické a požární vlastnosti konstrukcí materiálů a prvků garantuje a deklaruje dodavatel v rámci výrobní dokumentace nebo certifikaci při realizaci.
 - všechny hrany musí být chráněny proti působení vody (čištění, kondenzace vody a pod), žádné ostré hrany
 - požadavky na uzamykání budou konzultovány s investorem a v kooperaci s požadavky na bezpečnostní systém a jeho řešení
 - pozici veškerých revizních a technických otvorů a dvířek je nutno vzájemně koordinovat
 - veškeré zásuvky nutno vybavit tlumeným samodovíráním, popř. konzultovat s architektem

INT

00420 608 547 171
 michaelkohout.com

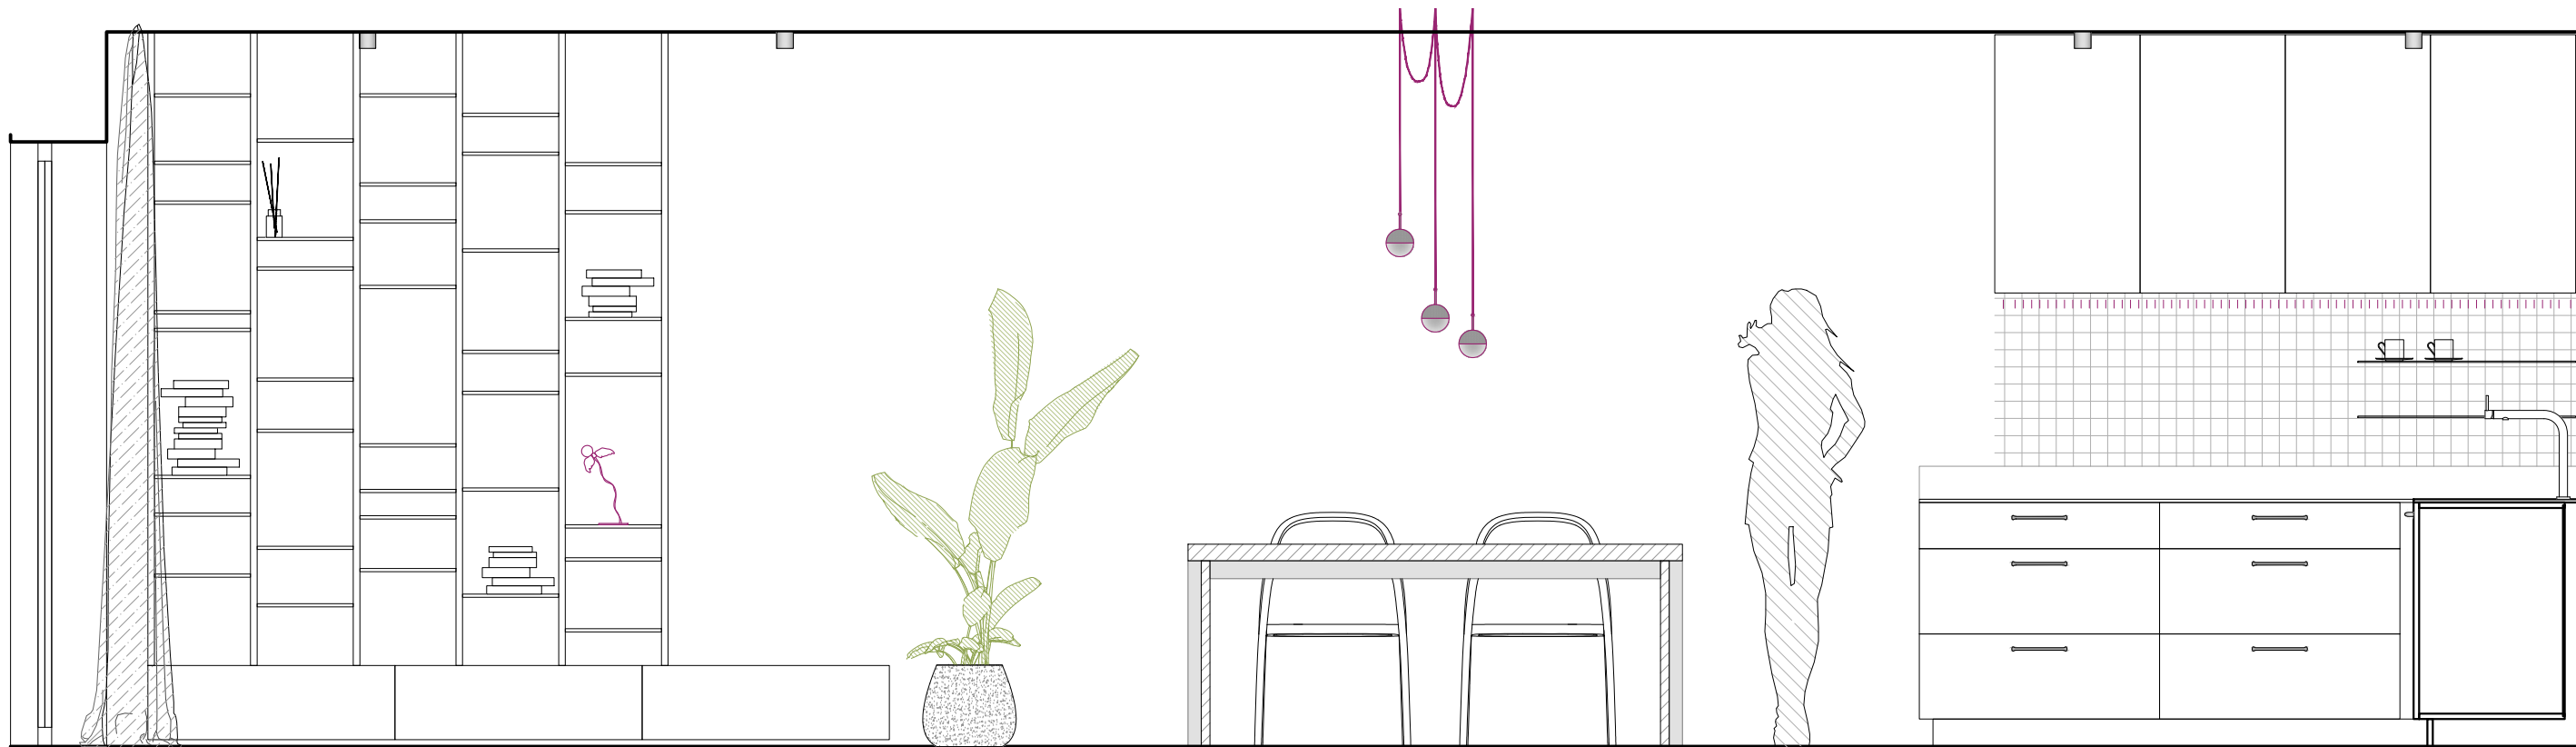

A1

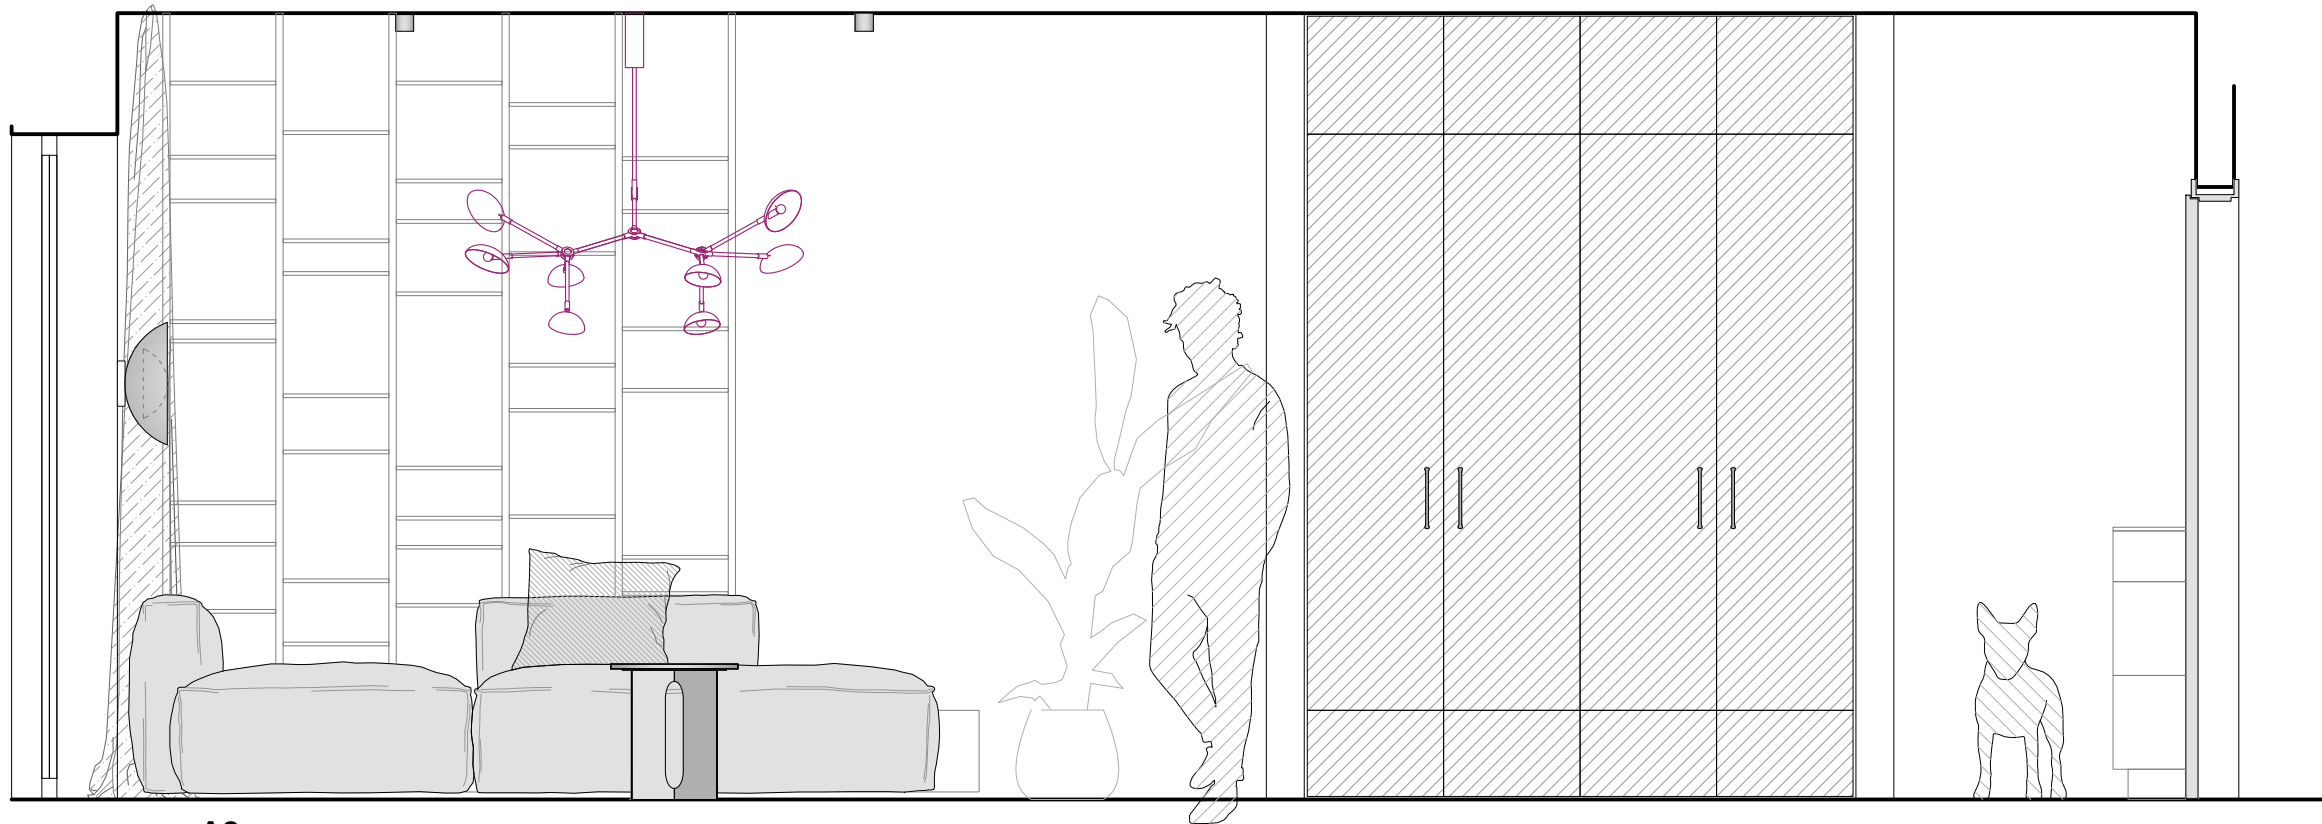

A2

- POZN.
- výrobní dokumentaci nutno předložit před započátkem výroby projektantovi MK k odsouhlasení
 - veškeré rozměry nutno ověřit na místě
 - vzorky materiálů, náhrad a případně způsob opracování nutno předložit projektantovi MK k odsouhlasení
 - vzhled díjů nutno koordinovat s dodavatelem podlahy / podhledů / obkladů stěn / nábytku
 - statické a požární vlastnosti konstrukcí materiálů a prvků garantuje a deklaruje dodavatel v rámci výrobní dokumentace nebo certifikaci při realizaci.
 - všechny hrany musí být chráněny proti působení vody (čištění, kondenzace vody a pod), žádné ostré hrany
 - požadavky na uzamykání budou konzultovány s investorem a v kooperaci s požadavky na bezpečnostní systém a jeho řešení
 - pozici veškerých revizních a technických otvorů a dvířek je nutno vzájemně koordinovat
 - veškeré zásuvky nutno vybavit tlumeným samodovíráním, popř. konzultovat s architektem


INT

00420 608 547 171


michaelkohout.com



B1

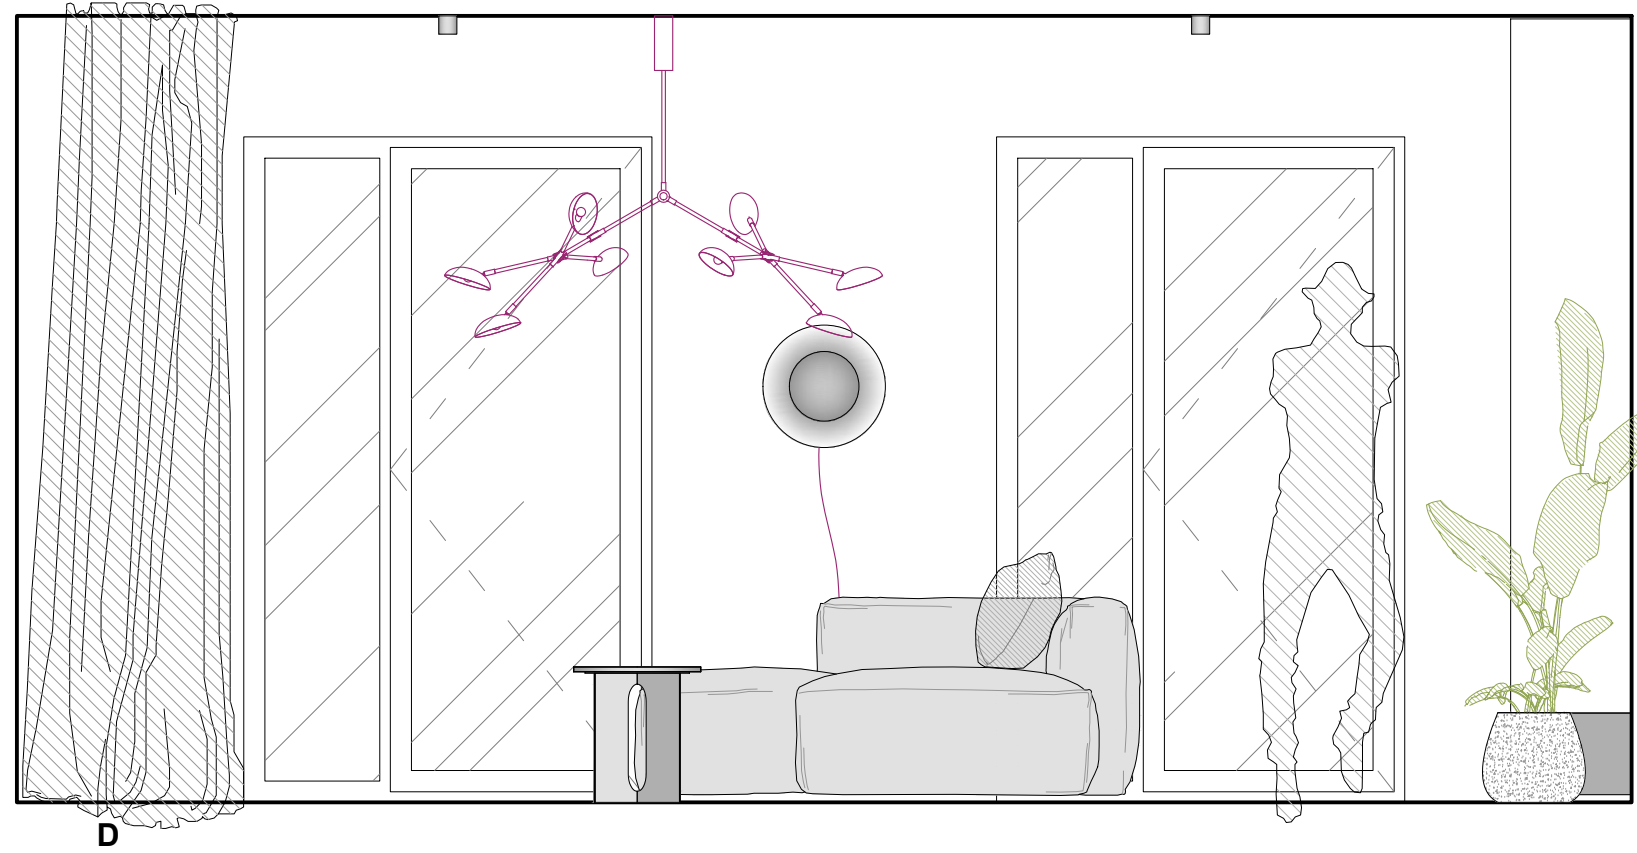

D

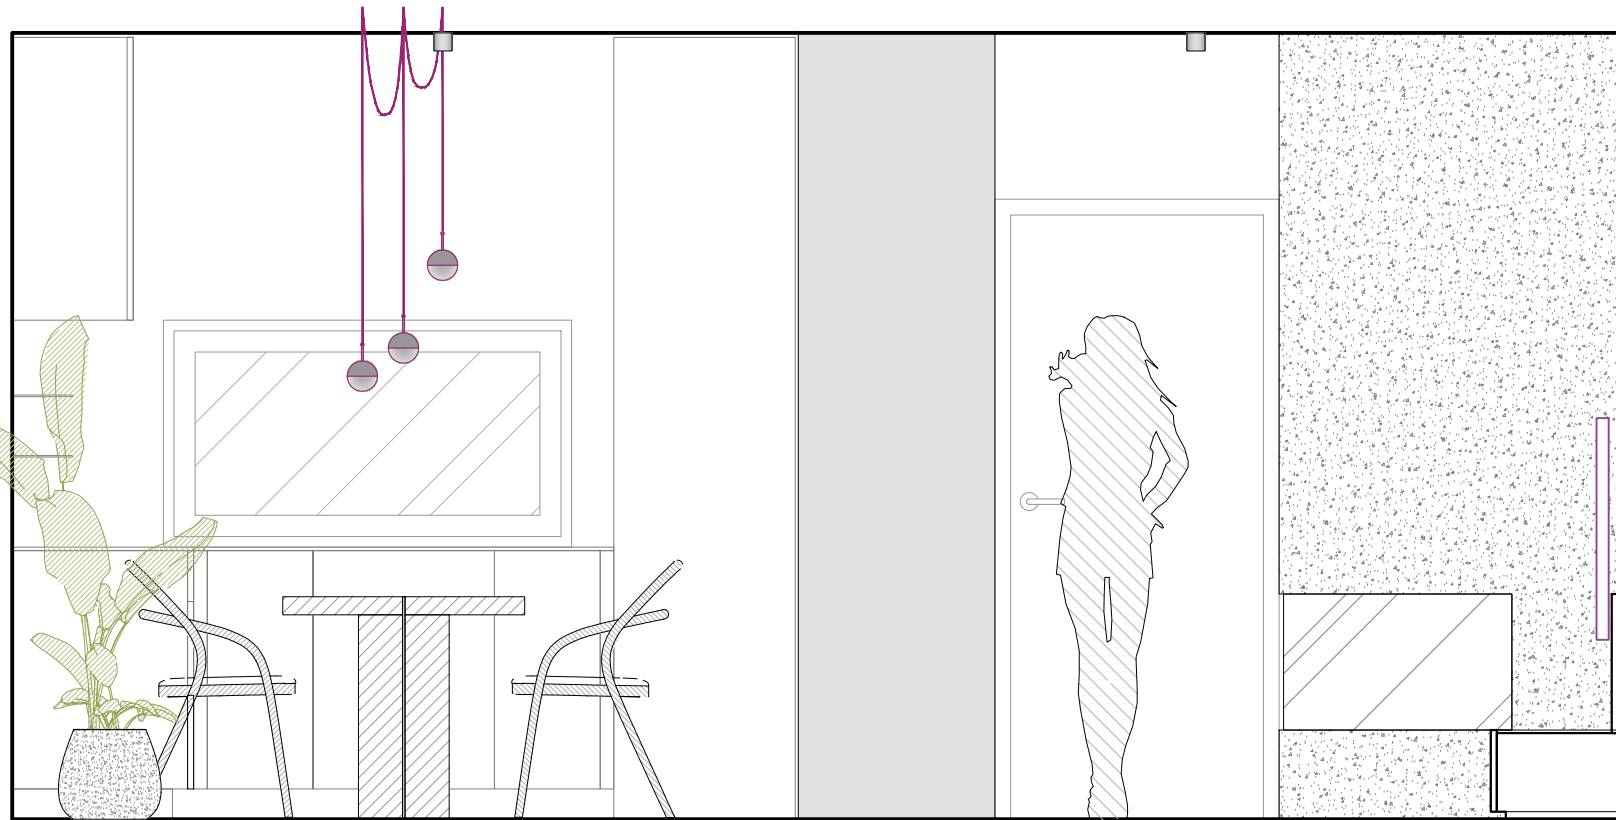


B2

- POZN.
- výrobní dokumentaci nutno předložit před započátkem výroby projektantovi MK k odsouhlasení
 - veškeré rozměry nutno ověřit na místě
 - vzorky materiálů, náhrad a případně způsob opracování nutno předložit projektantovi MK k odsouhlasení
 - vzhled díjů nutno koordinovat s dodavatelem podlahy / podhledů / obkladů stěn / nábytku
 - statické a požární vlastnosti konstrukcí materiálů a prvků garantuje a deklaruje dodavatel v rámci výrobní dokumentace nebo certifikaci při realizaci.
 - všechny hrany musí být chráněny proti působení vody (čištění, kondenzace vody a pod), žádné ostré hrany
 - požadavky na uzamykání budou konzultovány s investorem a v kooperaci s požadavky na bezpečnostní systém a jeho řešení
 - pozici veškerých revizních a technických otvorů a dvířek je nutno vzájemně koordinovat
 - veškeré zásuvky nutno vybavit tlumeným samodovíráním, popř. konzultovat s architektem


INT

00420 608 547 171
michaelkohout.com

POZN.
 - výrobní dokumentaci nutno předložit před započítím výroby projektantovi MK k odsouhlasení
 - veškeré rozměry nutno ověřit na místě
 - vzorky materiálů, náhrad a případné způsob opravování nutno předložit projektantovi MK k odsouhlasení
 - vzhled dřívky nutno koordinovat s dodavatelem podlahy / podhledu / obkladu stěn / nábytku
 - statické a požární vlastnosti konstrukcí materiálů a prvků garantuje a deklaruje dodavatel
 - v rámci výrobní dokumentace nebo certifikaci při realizaci.
 - všechny hrany musí být chráněny proti působení vody (čištění, kondenzace vody a pod), žádné ostré hrany
 - požadavky na uzamykání budou konzultovány s investorem a v kooperaci s požadavky na bezpečnostní systém a jeho řešení
 - pozici veškerých revizních a technických otvorů a dvířek je nutno vzájemně koordinovat
 - veškeré zásuvky nutno vybavit tlumeným samodovíráním, popř. konzultovat s architektem

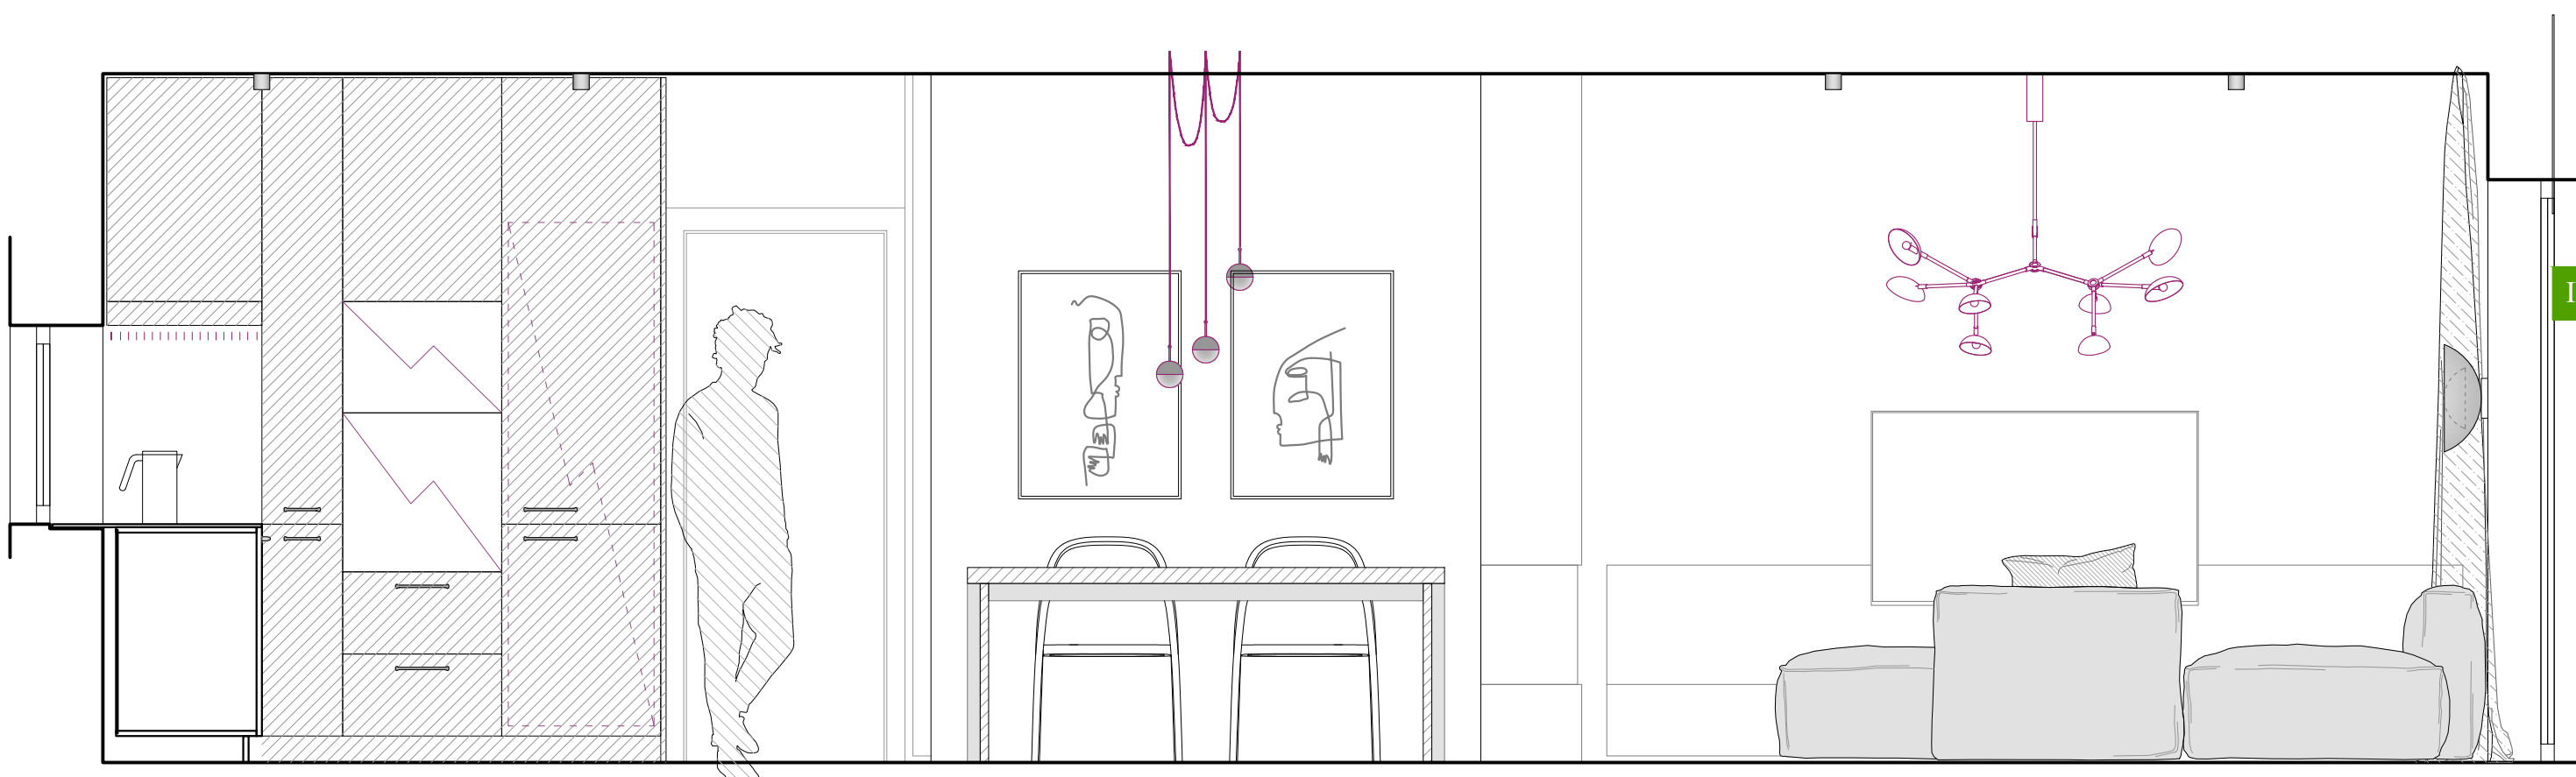

C1

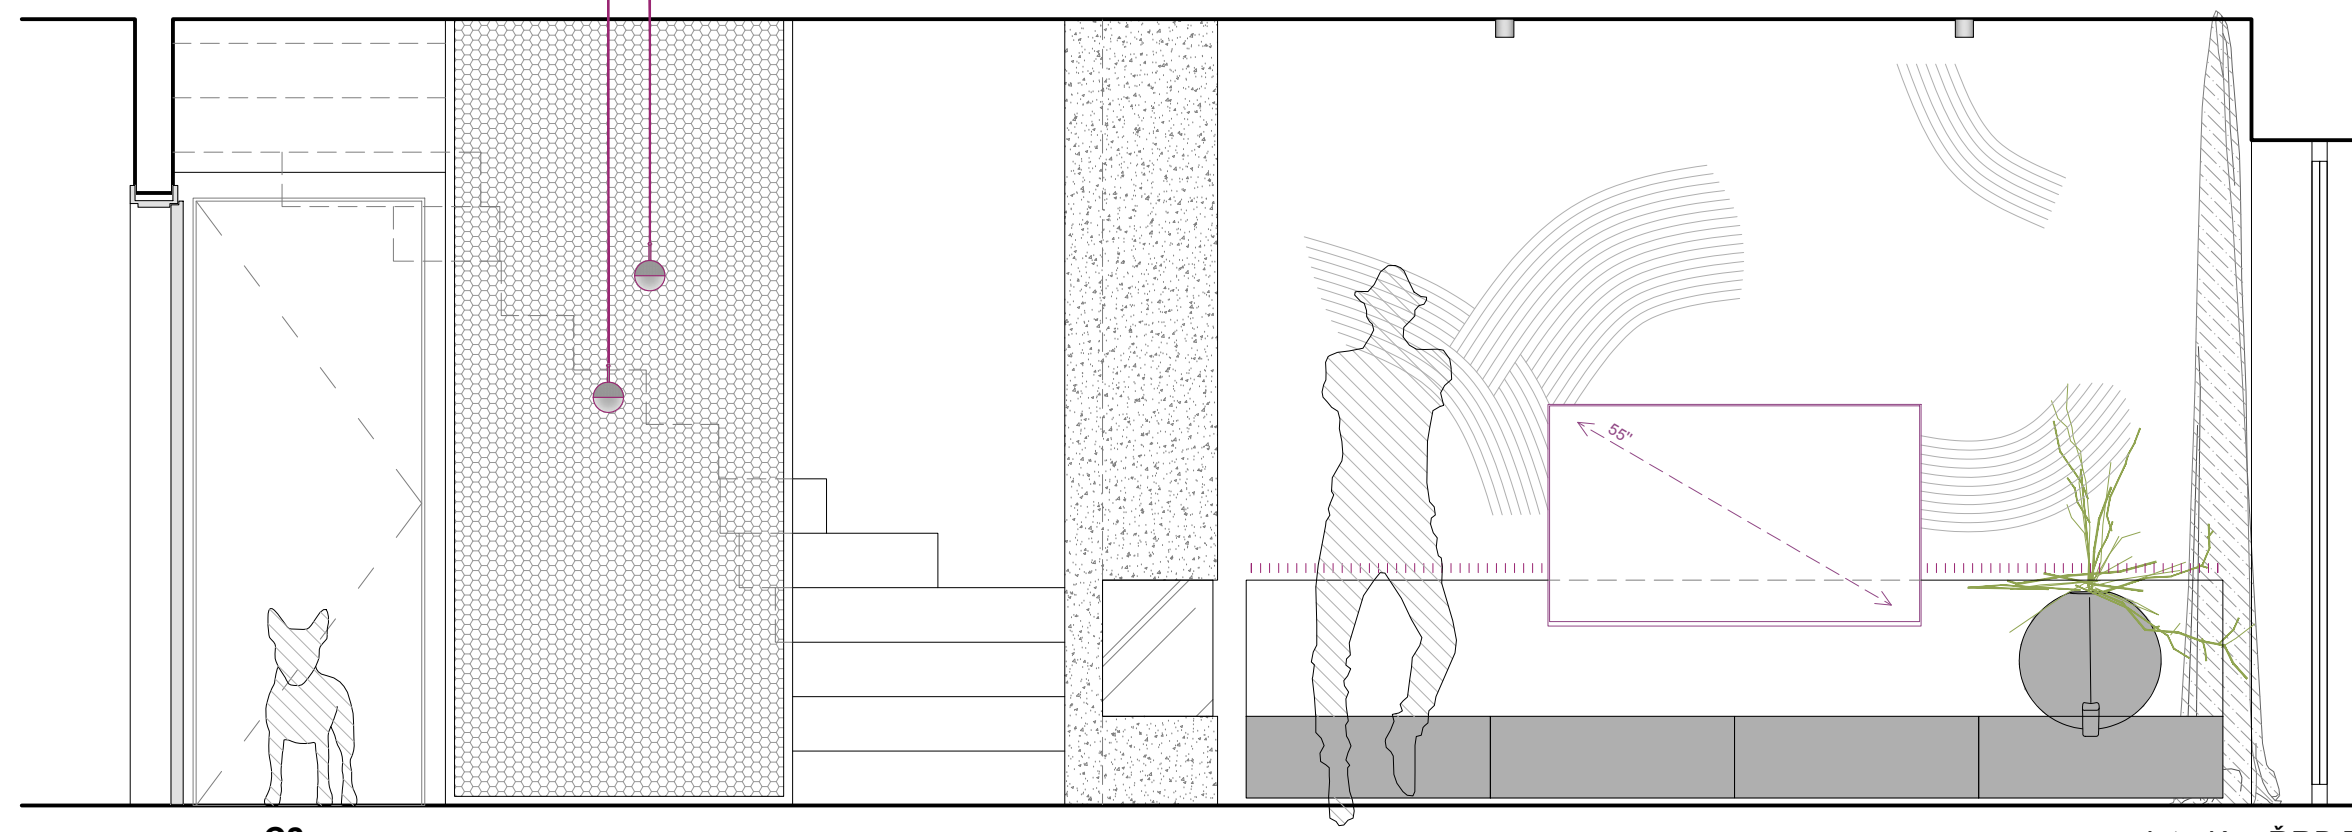


C2

INT


00420 608 547 171
 michaelkohout.com

104 - koupelna


105 - zádveří

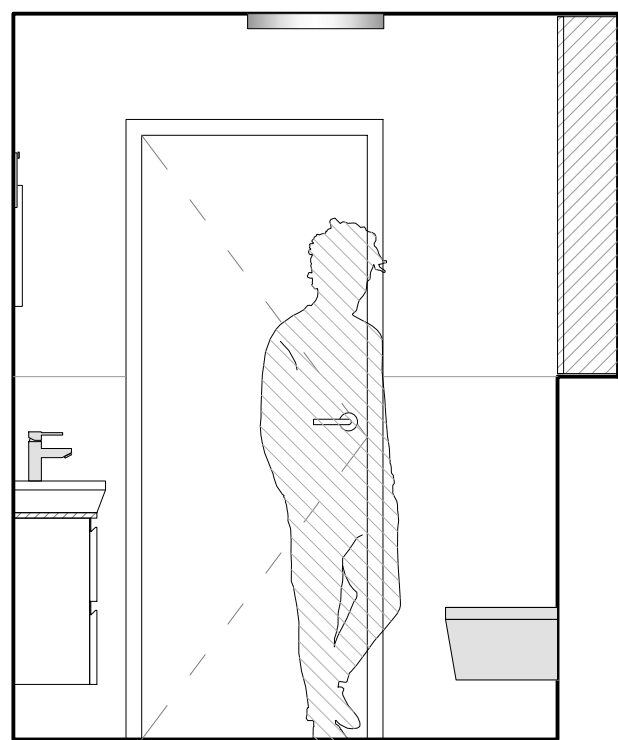


A

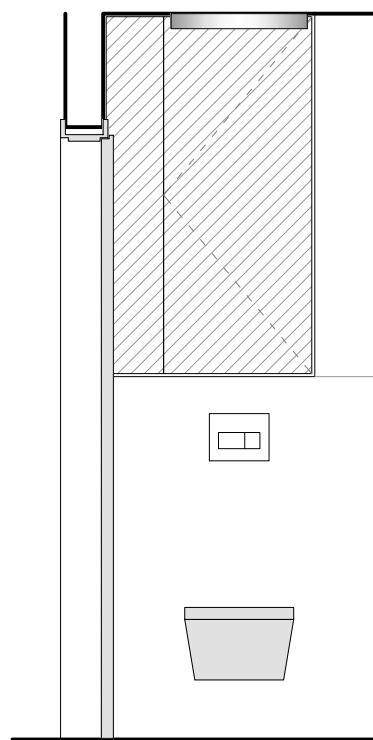


B

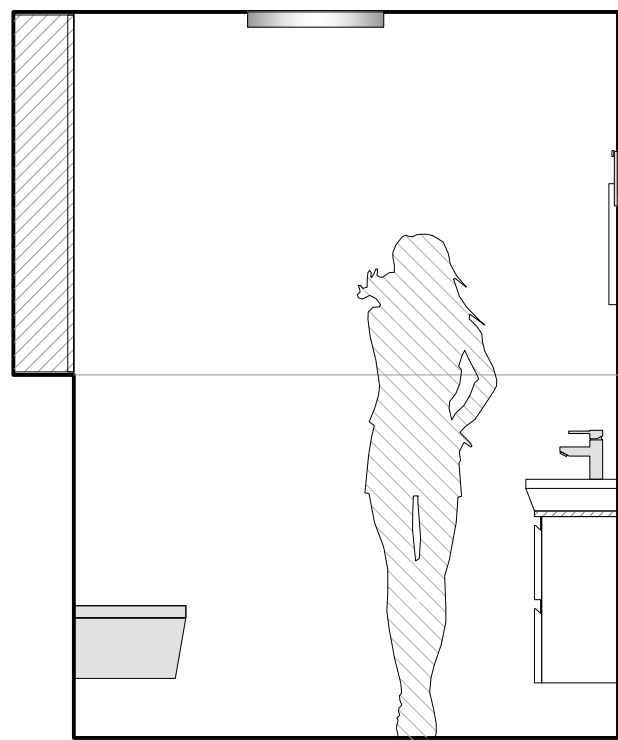


C

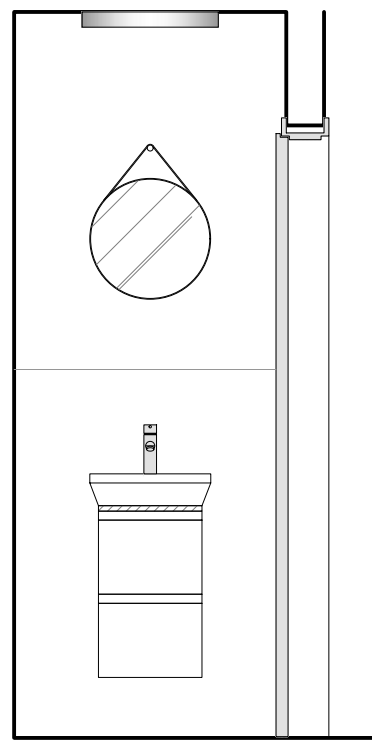

D

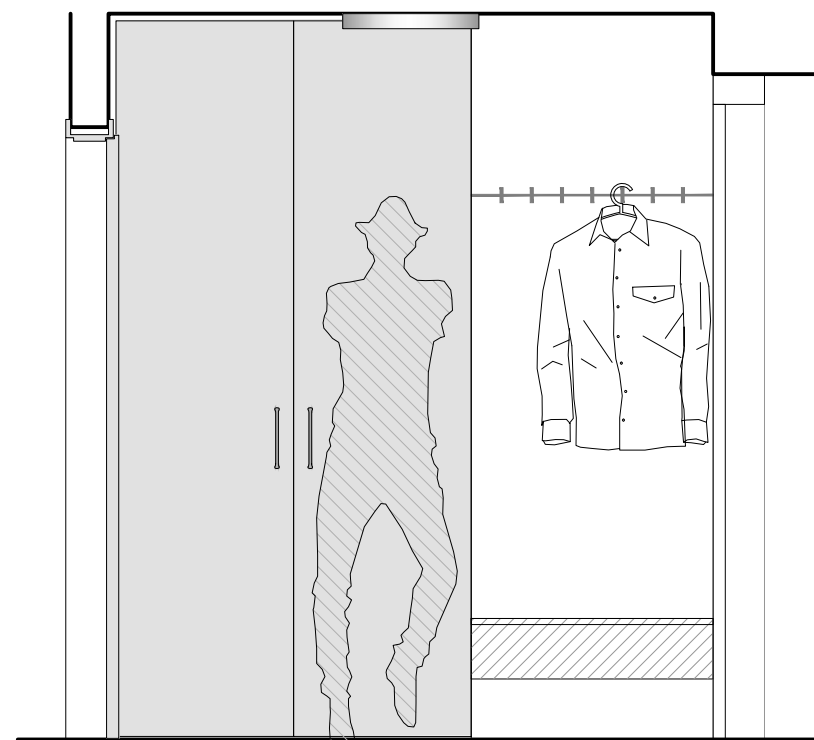

A

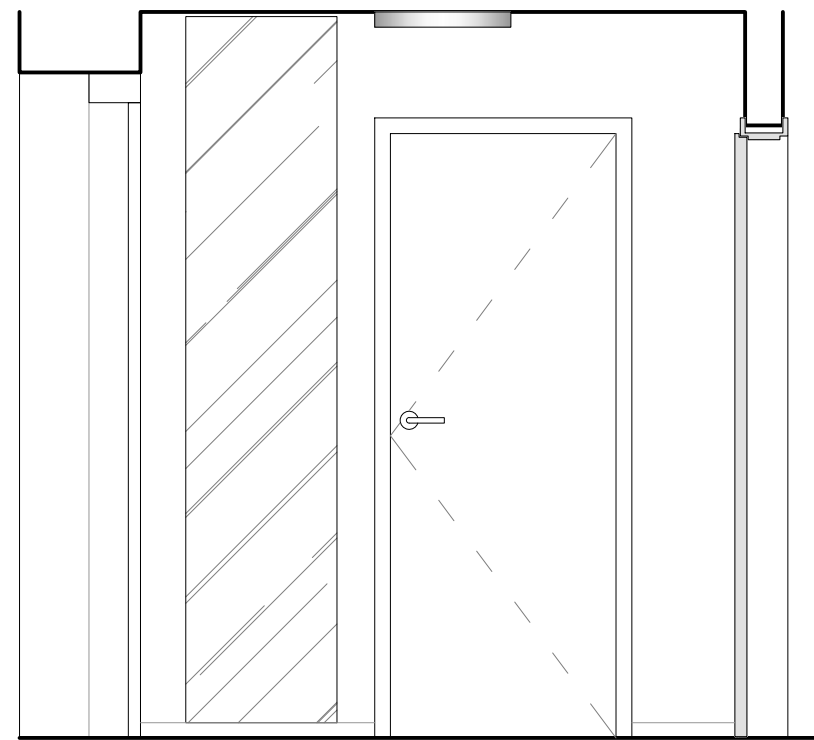


D

- POZN.
- výrobní dokumentaci nutno předložit před započítím výroby projektantovi MK k odsouhlasení
 - veškeré rozměry nutno ověřit na místě
 - veškeré materiálu, náhrad a případně způsob opracování nutno předložit projektantovi MK k odsouhlasení
 - vzhled dýhy nutno koordinovat s dodavatelem podlahy / podhledů / obkladů stěn / nábytku
 - statické a požární vlastnosti konstrukcí materiálu a prvků garantuje a deklaruje dodavatel
 - v rámci výrobní dokumentace nebo certifikaci při realizaci.
 - všechny hrany musí být chráněny proti působení vody (čištění, kondenzace vody a pod), žádné ostré hrany
 - požadavky na uzamykání budou konzultovány s investorem a v kooperaci s požadavky na bezpečnostní systém a jeho řešení
 - pozici veškerých revizních a technických otvorů a dvířek je nutno vzájemně koordinovat
 - veškeré zásuvky nutno vybavit tlumeným samodovíráním, popř. konzultovat s architektem

INT


00420 608 547 171
michaelkohout.com

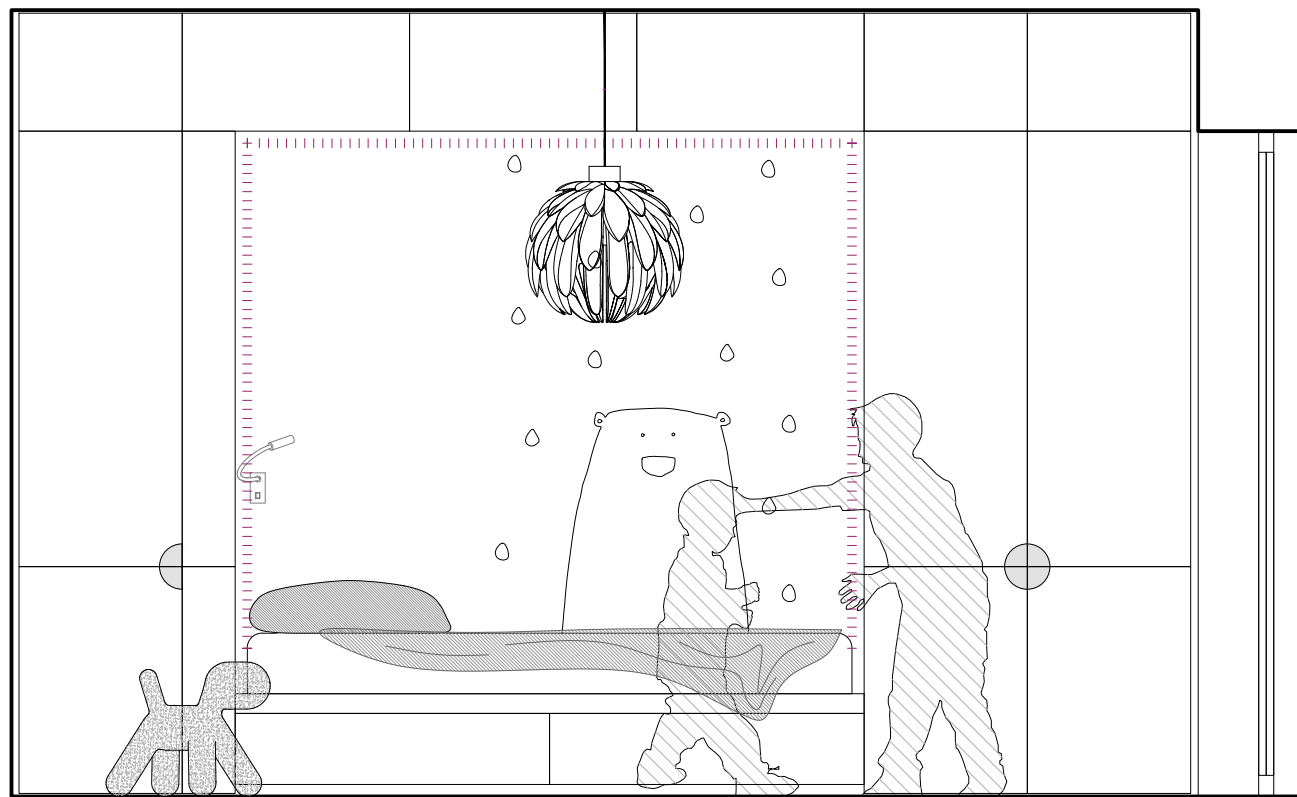

A



B

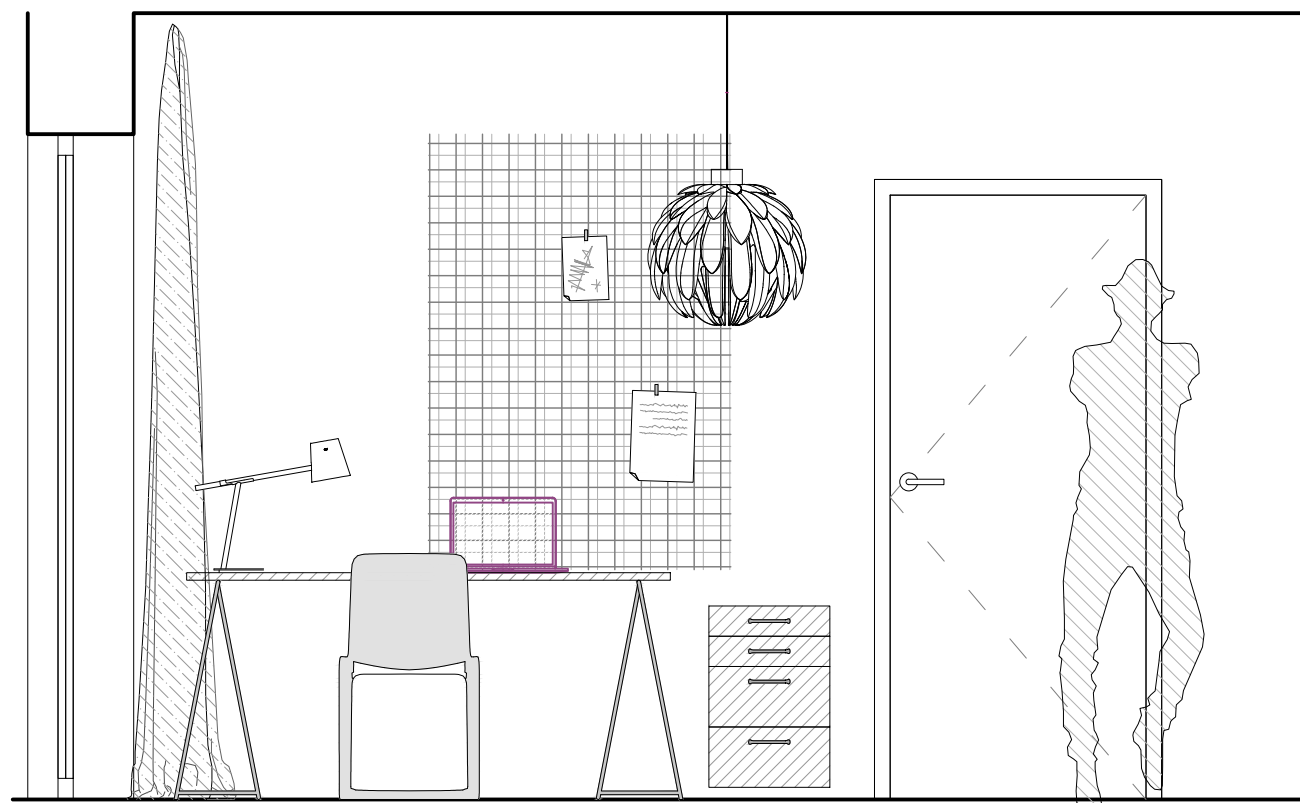


C

- POZN.
- výrobní dokumentaci nutno předložit před započátkem výroby projektantovi MK k odsouhlasení
 - veškeré rozměry nutno ověřit na místě
 - vzorky materiálů, náhrad a případně způsob opracování nutno předložit projektantovi MK k odsouhlasení
 - vzhled díly nutno koordinovat s dodavatelem podlahy / podhledů / obkladů stěn / nábytku
 - statické a požární vlastnosti konstrukcí materiálů a prvků garantuje a deklaruje dodavatel v rámci výrobní dokumentace nebo certifikací při realizaci.
 - všechny hrany musí být chráněny proti působení vody (čištění, kondenzace vody a pod), žádné ostré hrany
 - požadavky na uzamykání budou konzultovány s investorem a v kooperaci s požadavky na bezpečnostní systém a jeho řešení
 - pozici veškerých revizních a technických otvorů a dvířek je nutno vzájemně koordinovat
 - veškeré zásuvky nutno vybavit tlumeným samodovíráním, popř. konzultovat s architektem


interiéry ŘRD Pudlák
201 - dětský pokoj (pohledy)
10.2022
(A3) 1:25

INT


00420 608 547 171
michaelkohout.com

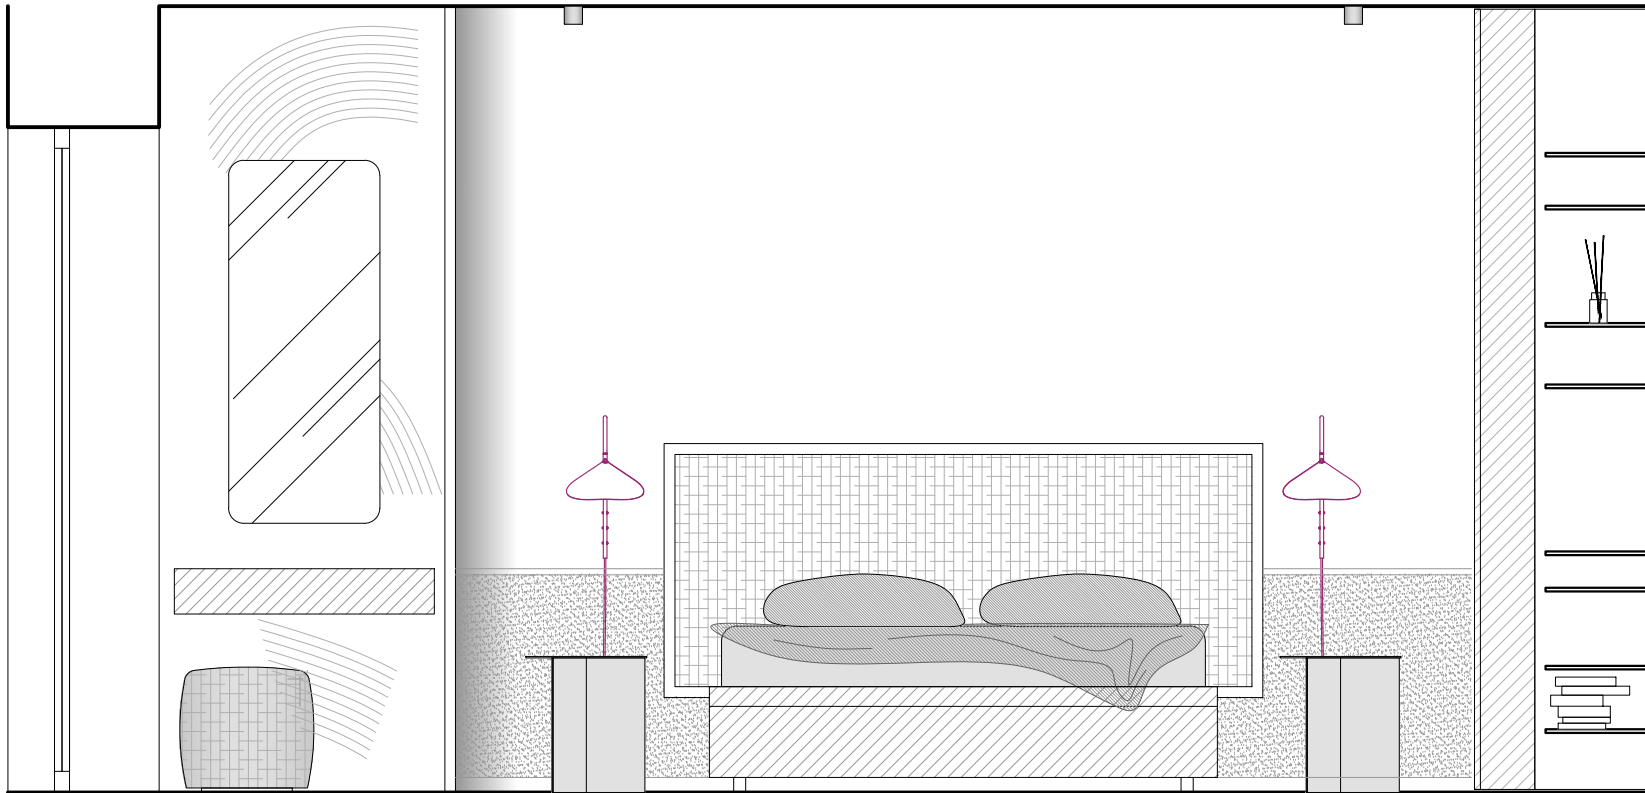


A

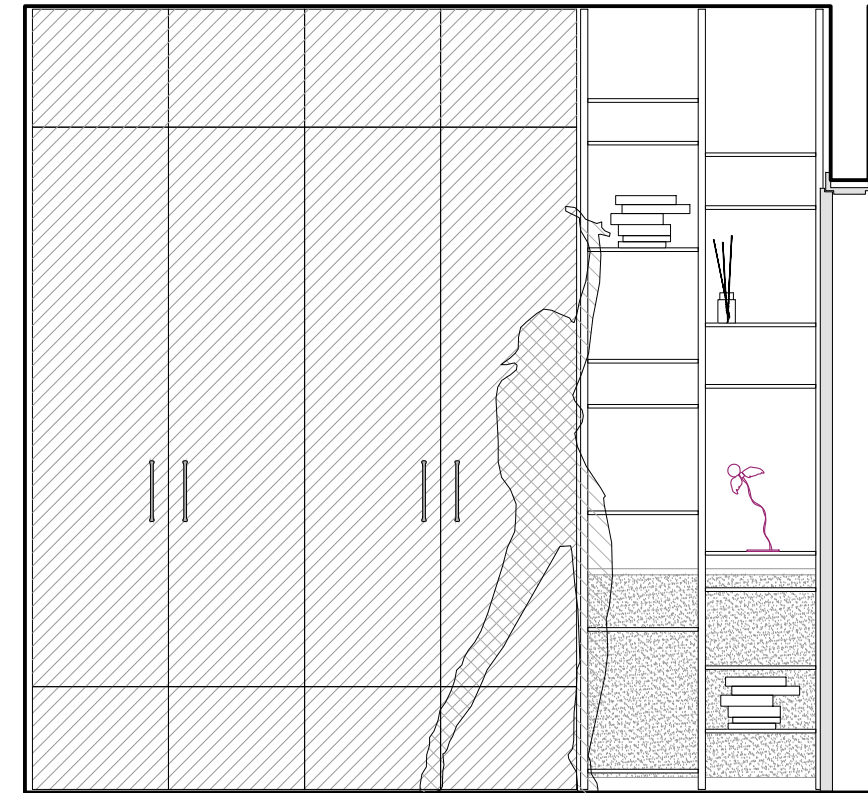

B

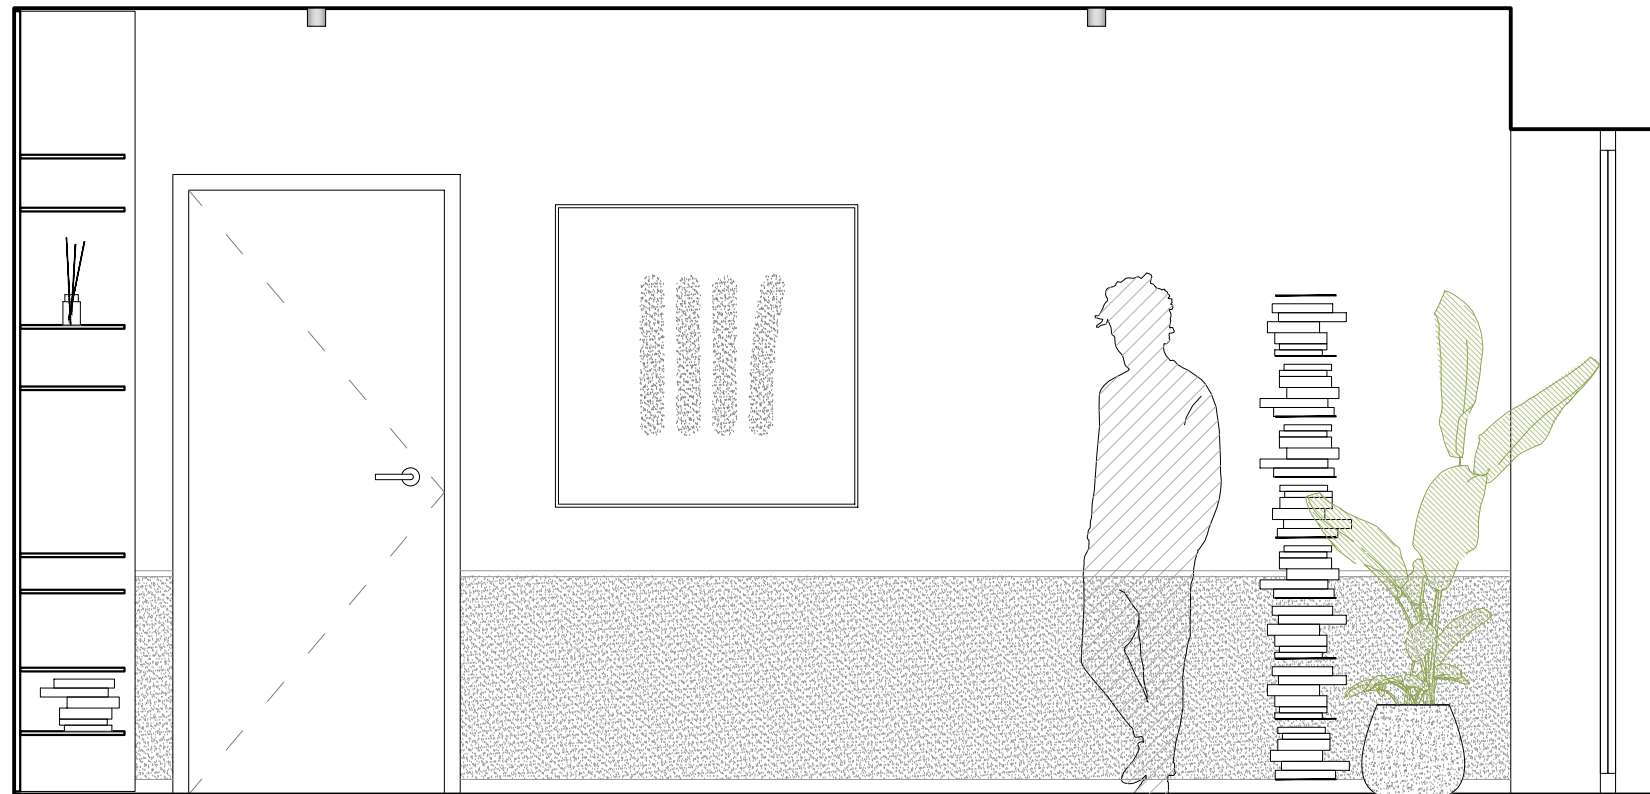

C

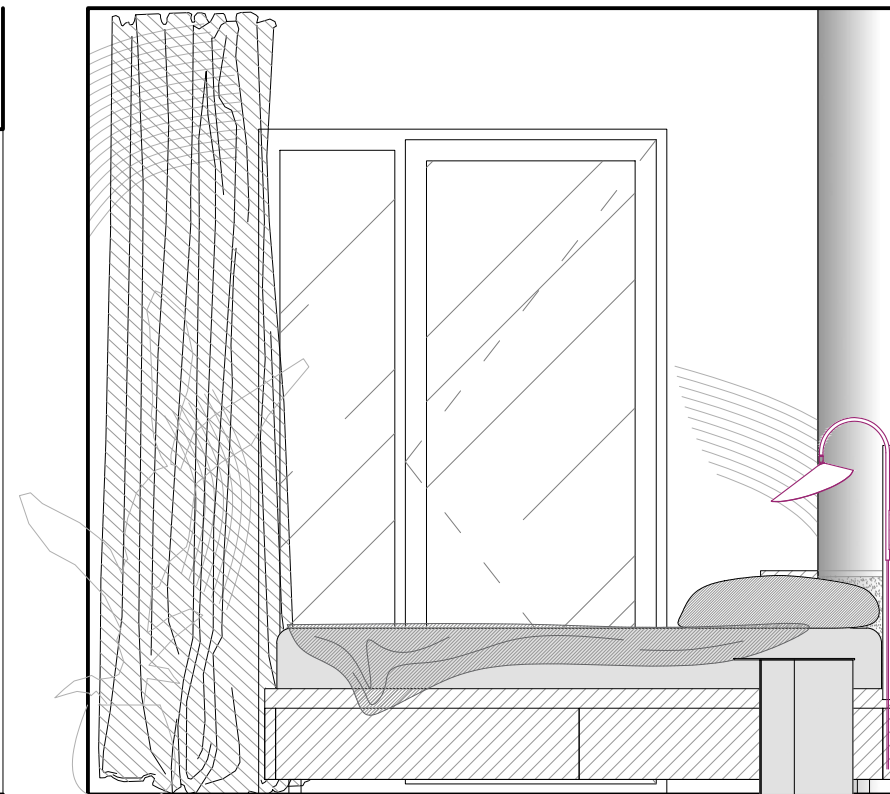


D

- POZN.
- výrobní dokumentaci nutno předložit před započítím výroby projektantovi MK k odsouhlasení
 - veškeré rozměry nutno ověřit na místě
 - veškeré materiálu, náhrad a případně způsob opracování nutno předložit projektantovi MK k odsouhlasení
 - vzhled dýhy nutno koordinovat s dodavatelem podlahy / podhledů / obkladů stěn / nábytku
 - statické a požární vlastnosti konstrukcí materiálu a prvků garantuje a deklaruje dodavatel v rámci výrobní dokumentace nebo certifikaci při realizaci.
 - všechny hrany musí být chráněny proti působení vody (čištění, kondenzace vody a pod), žádné ostré hrany
 - požadavky na uzamykání budou konzultovány s investorem a v kooperaci s požadavky na bezpečnostní systém a jeho řešení
 - pozici veškerých revizních a technických otvorů a dvířek je nutno vzájemně koordinovat
 - veškeré zásuvky nutno vybavit tlumeným samodovíráním, popř. konzultovat s architektem


interiéry ŘRD Pudlák
 202 - ložnice (pohledy)
 10.2022
 (A3) 1:25

INT


00420 608 547 171
 michaelkohout.com

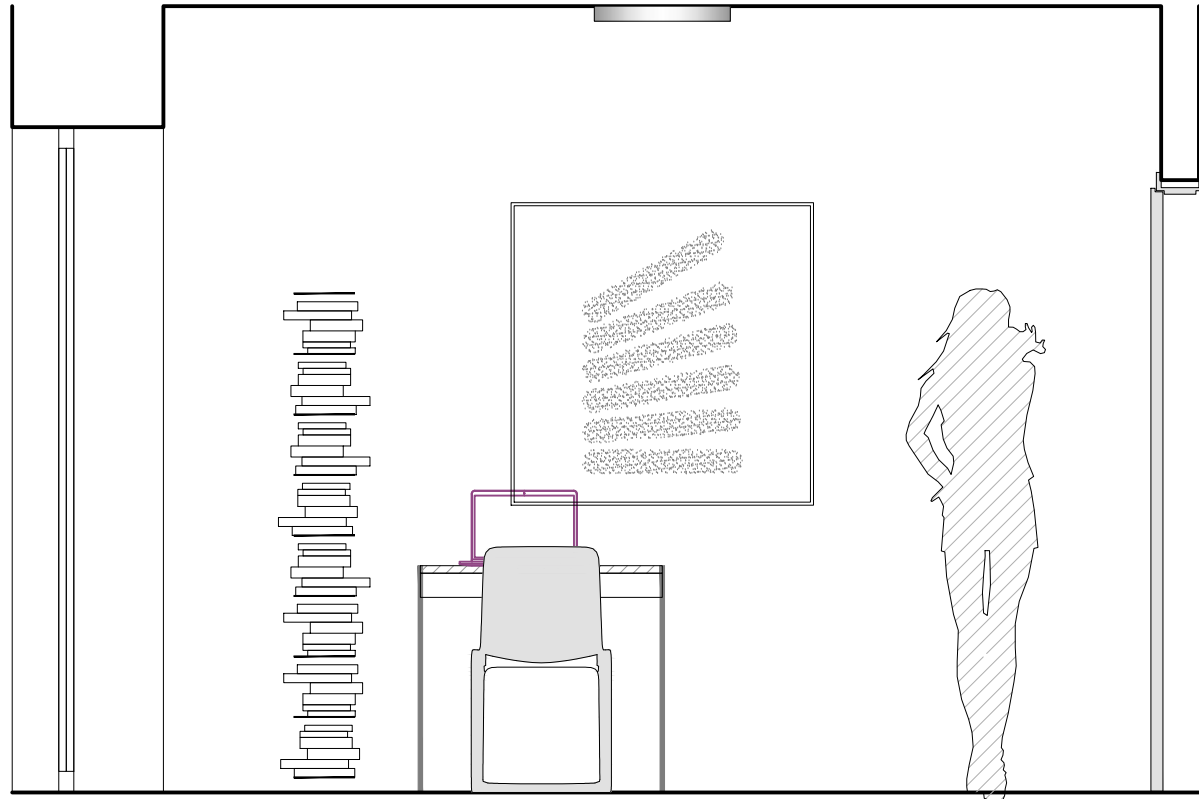


A

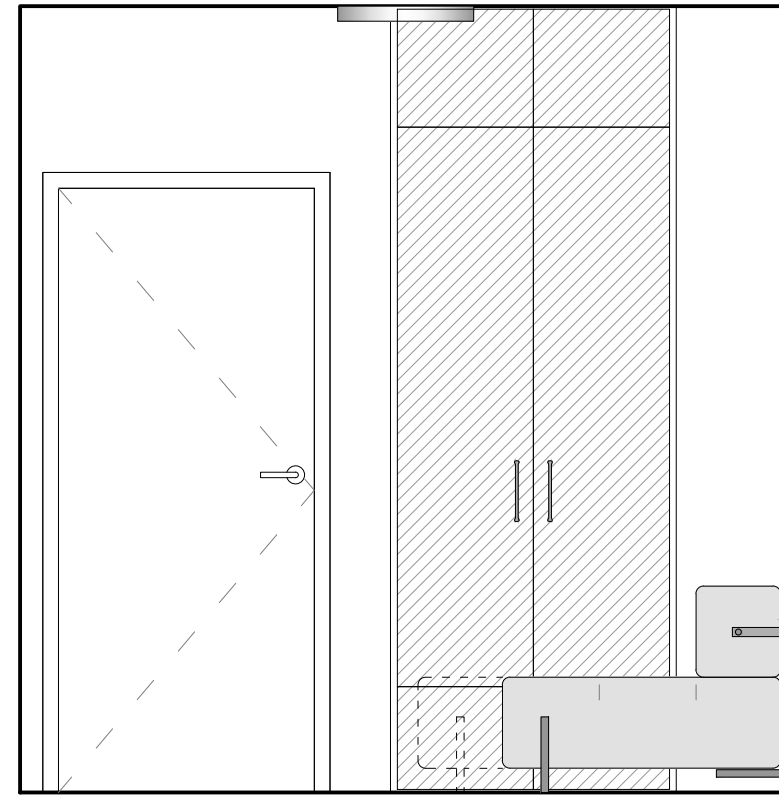

B

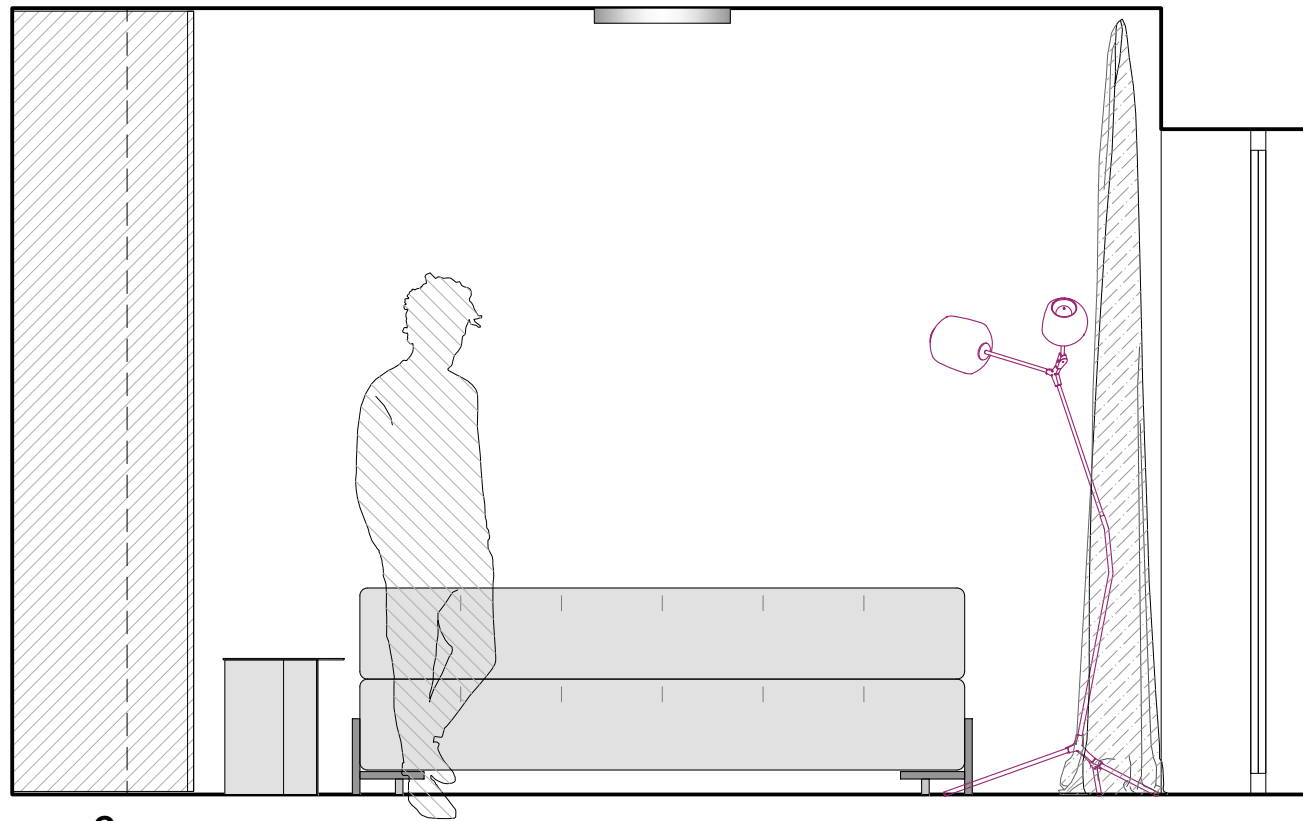

C

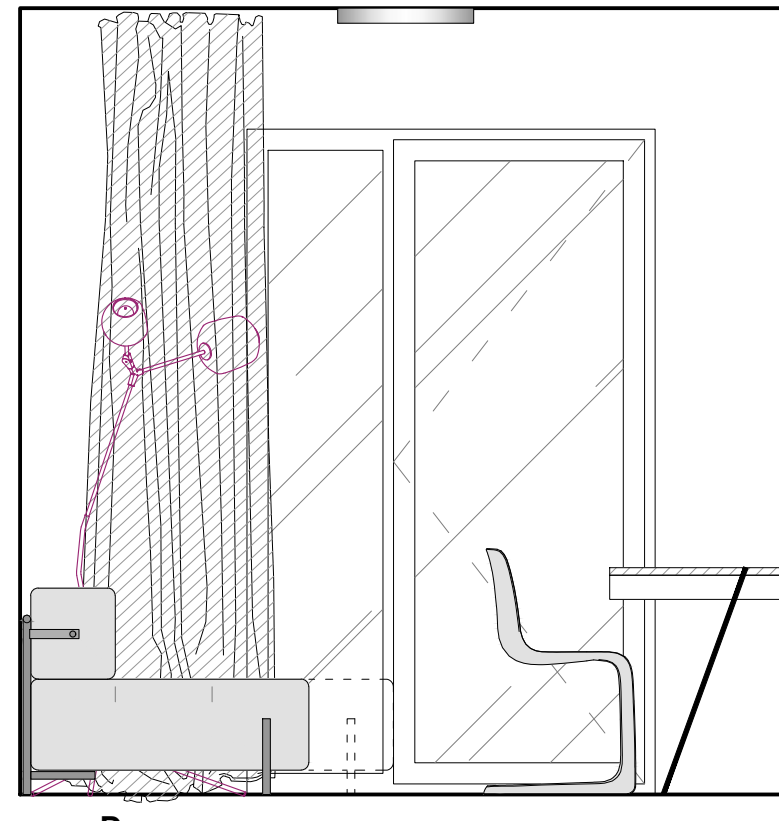


D

- POZN.
- výrobní dokumentaci nutno předložit před započítím výroby projektantovi MK k odsouhlasení
 - veškeré rozměry nutno ověřit na místě
 - vzorky materiálů, náhrad a případně způsob opracování nutno předložit projektantovi MK k odsouhlasení
 - vzhled díjů nutno koordinovat s dodavatelem podlahy / podhledů / obkladů stěn / nábytku
 - statické a požární vlastnosti konstrukcí materiálů a prvků garantuje a deklaruje dodavatel v rámci výrobní dokumentace nebo certifikaci při realizaci.
 - všechny hrany musí být chráněny proti působení vody (čištění, kondenzace vody a pod), žádné ostré hrany
 - požadavky na uzamykání budou konzultovány s investorem a v kooperaci s požadavky na bezpečnostní systém a jeho řešení
 - pozici veškerých revizních a technických otvorů a dvířek je nutno vzájemně koordinovat
 - veškeré zásuvky nutno vybavit tlumeným samodovíráním, popř. konzultovat s architektem


interiéry ŘRD Pudlák
 203 - pokoj pro hosty (pohledy)
 10.2022
 (A3) 1:25

INT


00420 608 547 171
 michaelkohout.com

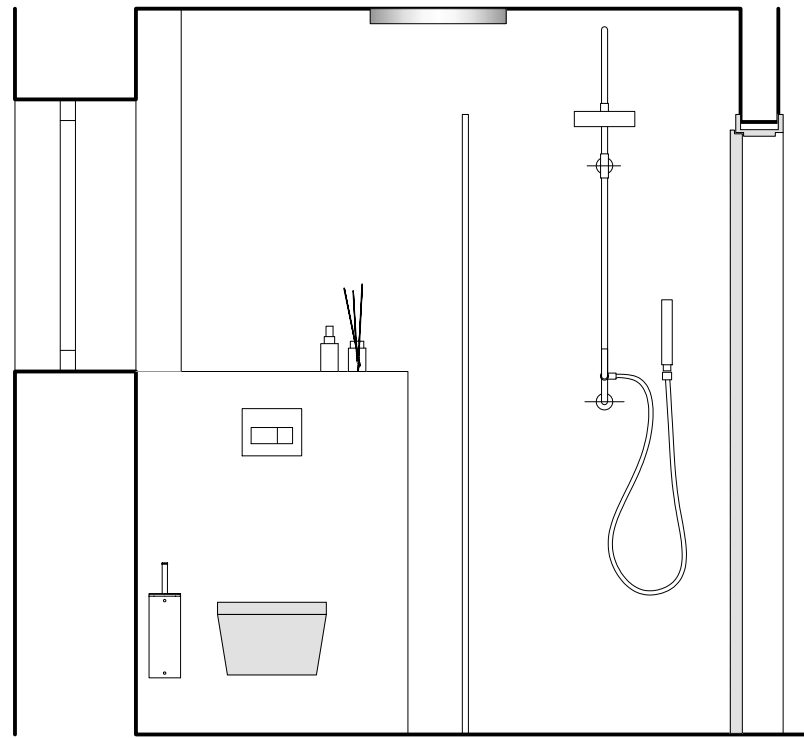

C

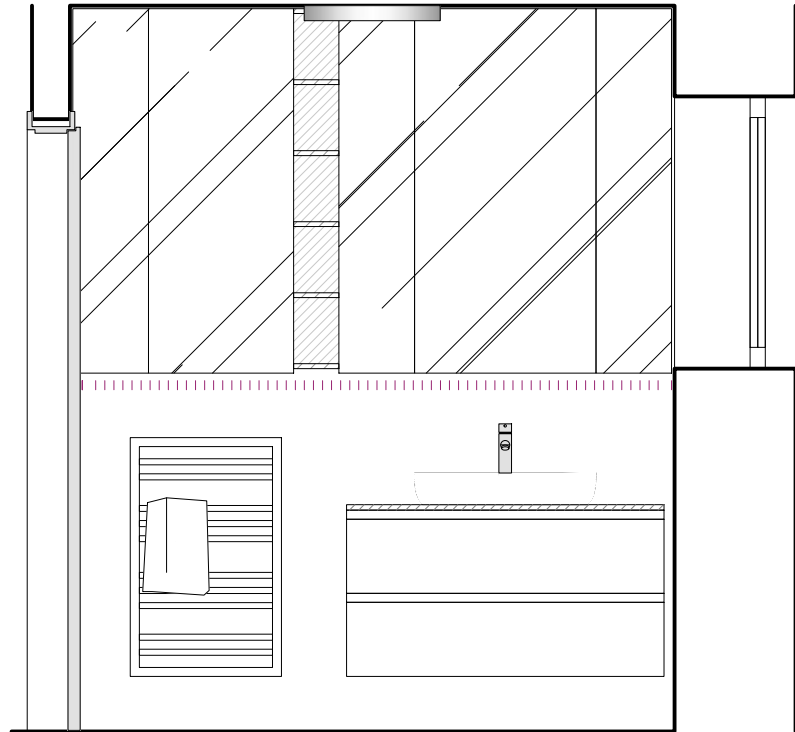

A


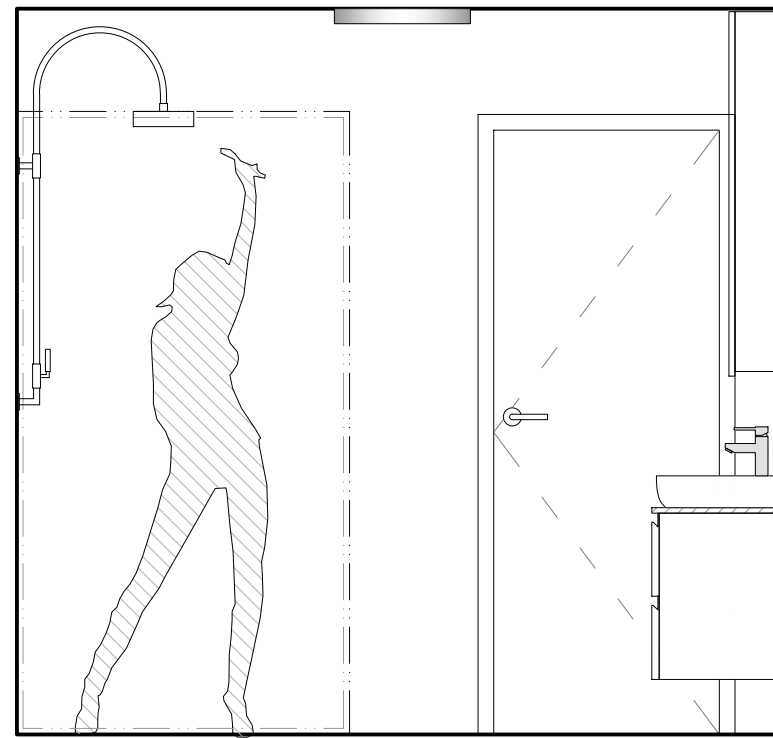


D



B

- POZN.
- výrobní dokumentaci nutno předložit před započítím výroby projektantovi MK k odsouhlasení
 - veškeré rozměry nutno ověřit na místě
 - vzorky materiálů, náhrad a případně způsob opracování nutno předložit projektantovi MK k odsouhlasení
 - vzhled díjů nutno koordinovat s dodavatelem podlahy / podhledů / obkladů stěn / nábytku
 - statické a požární vlastnosti konstrukcí materiálů a prvků garantuje a deklaruje dodavatel v rámci výrobní dokumentace nebo certifikací při realizaci.
 - všechny hrany musí být chráněny proti působení vody (čištění, kondenzace vody a pod), žádné ostré hrany
 - požadavky na uzamykání budou konzultovány s investorem a v kooperaci s požadavky na bezpečnostní systém a jeho řešení
 - pozici veškerých revizních a technických otvorů a dvířek je nutno vzájemně koordinovat
 - veškeré zásuvky nutno vybavit tlumeným samodovíráním, popř. konzultovat s architektem

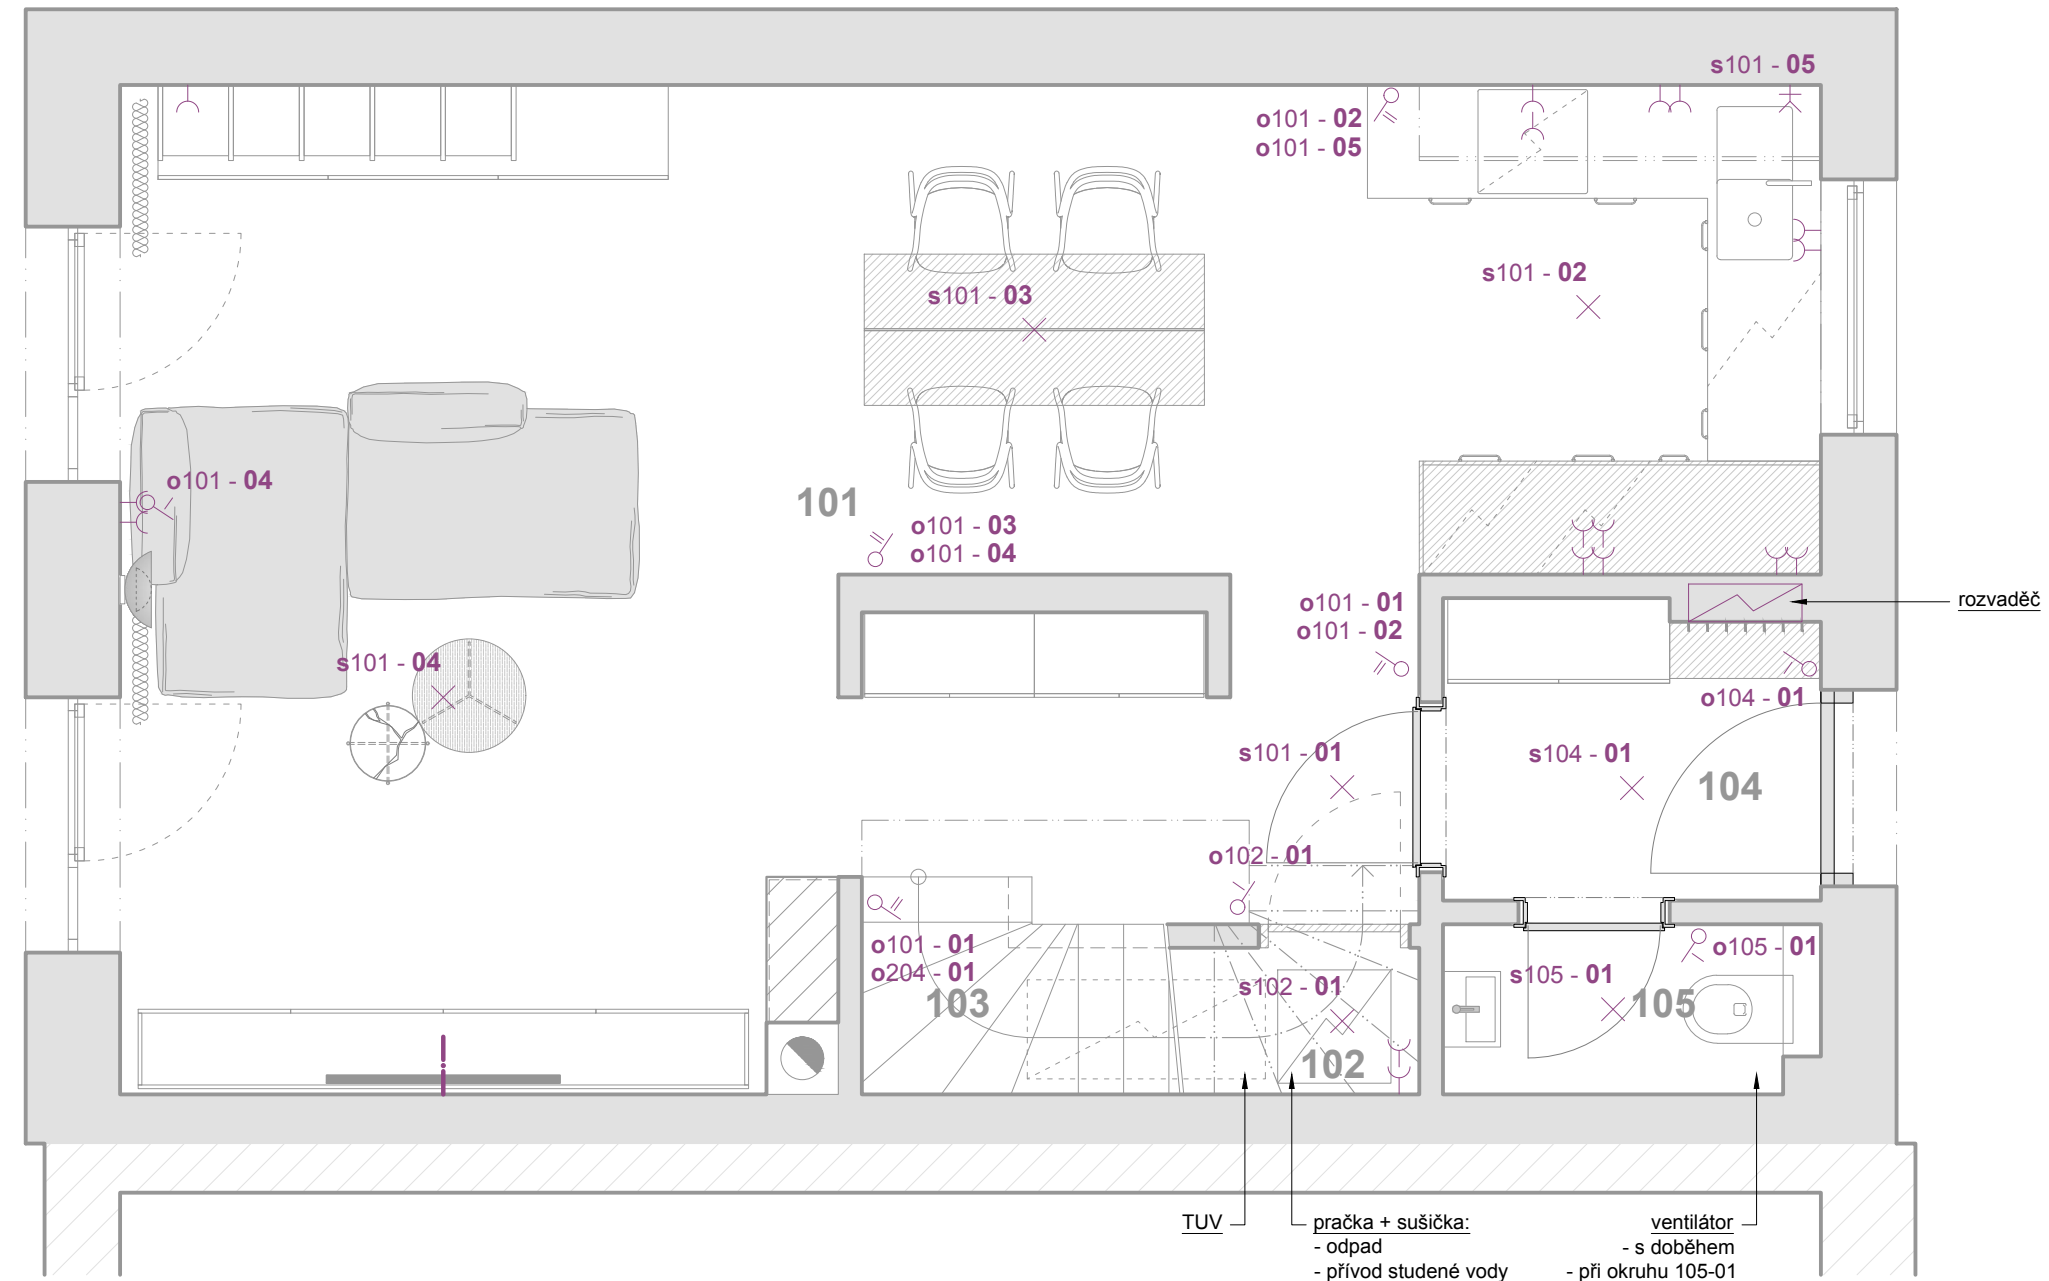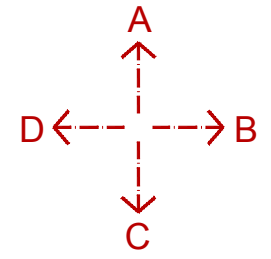

LEGENDA ELEKTRO



	zásuvka
	nástěnný světelný vývod
	stropní světelný vývod
	TV hnízdo (viz. pravidlo 02)
	vypínač světla jednotlačítkový
	vypínač světla dvojitlačítkový
s101 - X	číslo světelného okruhu / zdroj
o101 - X	číslo světelného okruhu / ovládání

POZN.:
 - není-li určeno jinak, pozice elektrických zásuvek a vypínačů se řídí dle výkresů *pravidlo 1, pravidlo 2, pravidlo 3*
 - detailní instalace kuchyňské části a koupelen viz. samostatný výkres

ABB Levit BÍLÝ





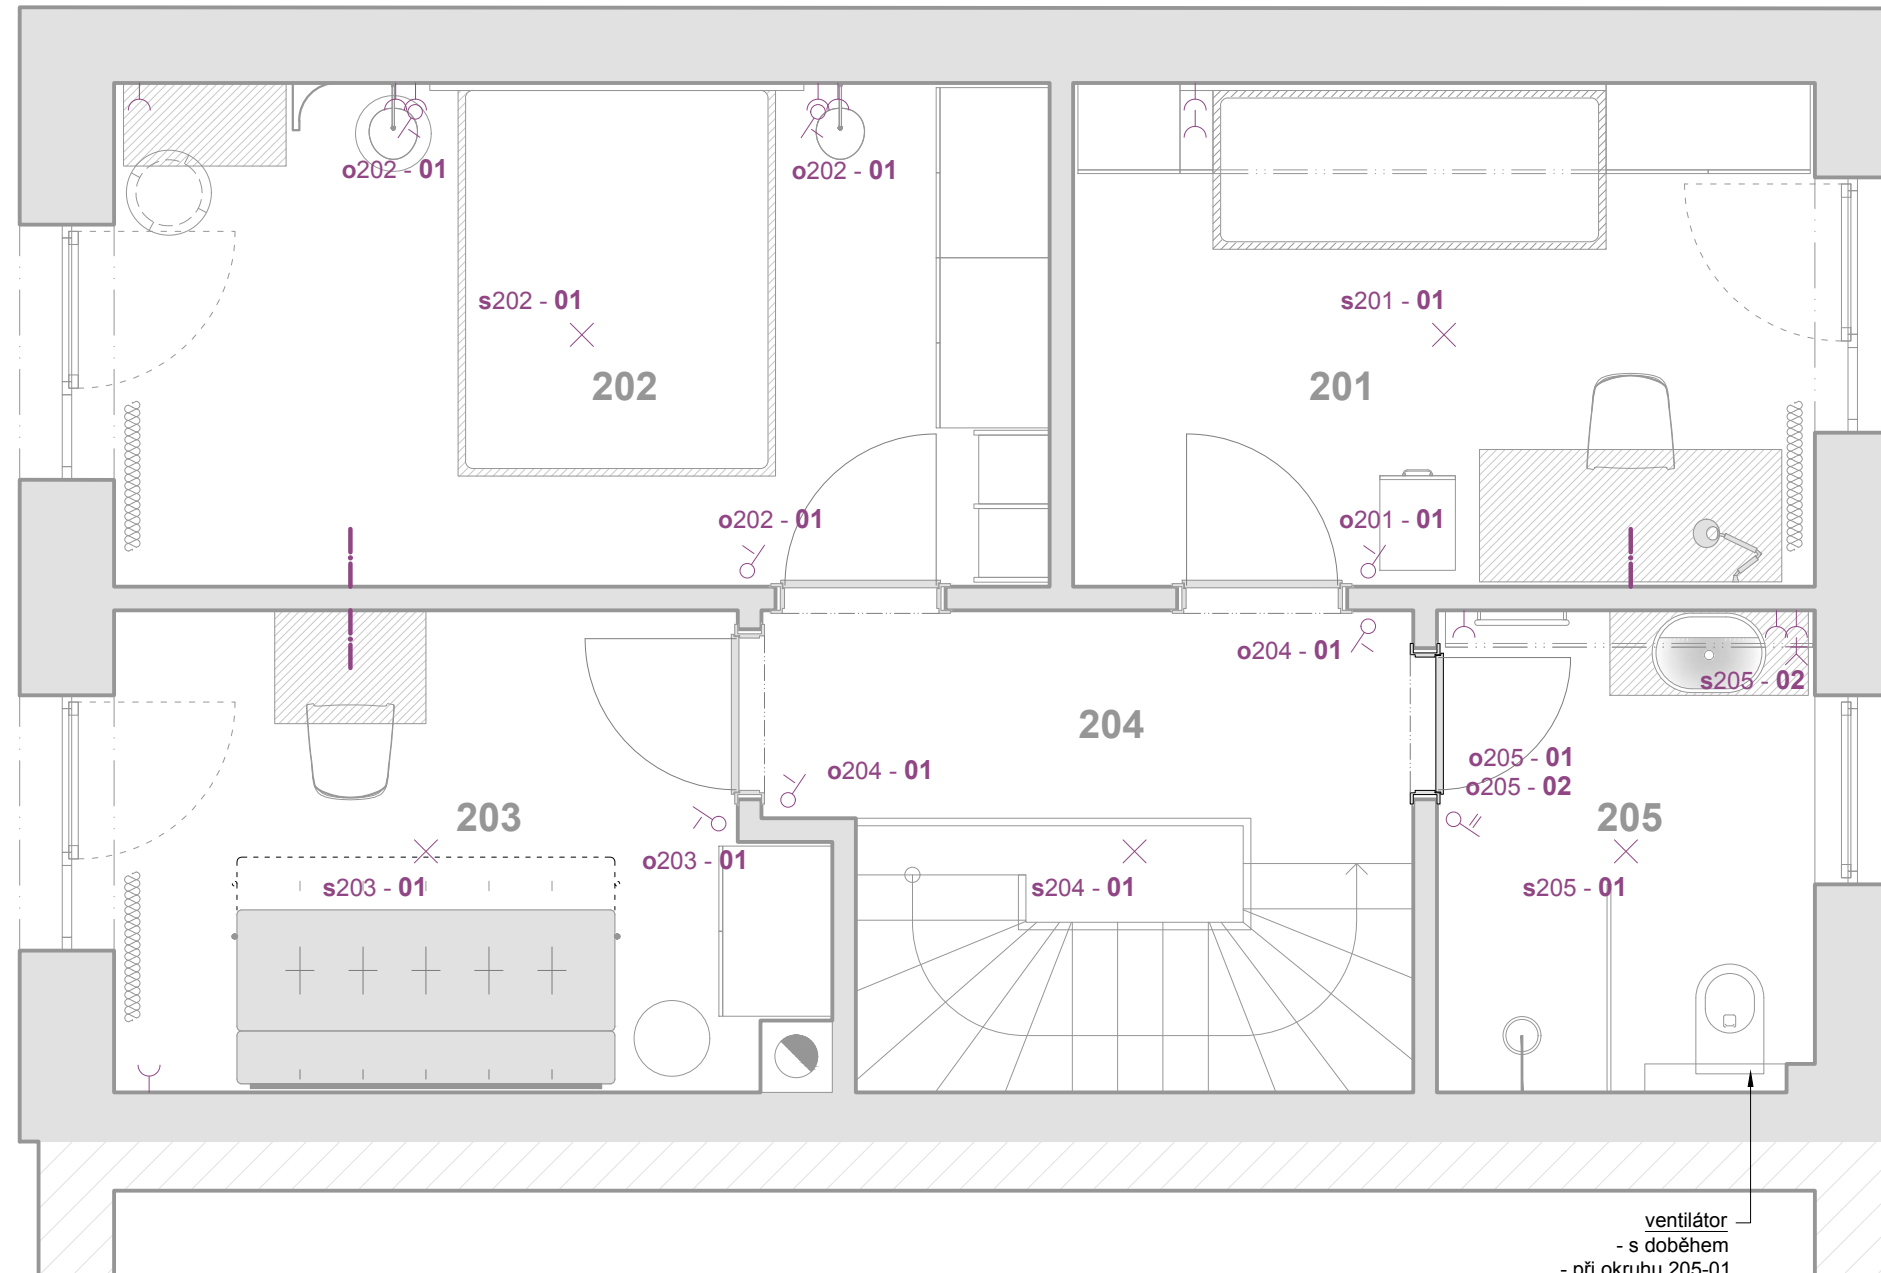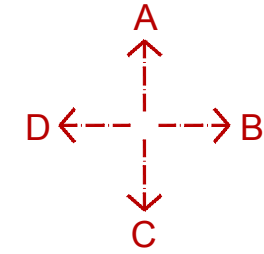

POZN.
 - výrobní dokumentaci nutno předložit před započátkem výroby projektantovi MK k odsouhlasení
 - veškeré rozměry nutno ověřit na místě
 - vzorky materiálů, náhrad a případně způsob opracování nutno předložit projektantovi MK k odsouhlasení
 - vzhled dýhy nutno koordinovat s dodavatelem podlahy / podhledů / obkladů stěn / nábytku
 - statické a požární vlastnosti konstrukcí materiálů a prvků garantuje a deklaruje dodavatel
 - v rámci výrobní dokumentace nebo certifikací při realizaci.
 - všechny hrany musí být chráněny proti působení vody (čištění, kondenzace vody a pod), žádné ostré hrany
 - požadavky na uzamykání budou konzultovány s investorem a v kooperaci s požadavky na bezpečnostní systém a jeho řešení
 - pozici veškerých revizních a technických otvorů a dvířek je nutno vzájemně koordinovat
 - veškeré zásuvky nutno vybavit tlumeným samodovíráním, popř. konzultovat s architektem

interiéry ŘRD Pudlák
1NP (instalace)
 10.2022
 (A3) 1:40



ventilátor
- s doběhem
- při okruhu 205-01
- nad WC

LEGENDA ELEKTRO

-  zásuvka
-  nástěnný světelný vývod
-  stropní světelný vývod
-  TV hnízdo (viz. pravidlo 02)
-  vypínač světla jednotlačítkový
-  vypínač světla dvojitlačítkový

s101 - X číslo světelného okruhu / zdroj
o101 - X číslo světelného okruhu / ovládání






POZN.:

- není-li určeno jinak, pozice elektrických zásuvek a vypínačů se řídí dle výkresů *pravidlo 1, pravidlo 2, pravidlo 3*
- detailní instalace kuchyňské části a koupelen viz. samostatný výkres


ABB Levit BÍLÝ

- POZN.
- výrobní dokumentaci nutno předložit před započátkem výroby projektantovi MK k odsouhlasení
 - veškeré rozměry nutno ověřit na místě
 - vzorky materiálů, náhrad a případně způsob opracování nutno předložit projektantovi MK k odsouhlasení
 - vzhled dýhy nutno koordinovat s dodavatelem podlahy / podhledů / obkladů stěn / nábytku
 - statické a požární vlastnosti konstrukcí materiálů a prvků garantuje a deklaruje dodavatel v rámci výrobní dokumentace nebo certifikací při realizaci.
 - všechny hrany musí být chráněny proti působení vody (čištění, kondenzace vody a pod), žádné ostré hrany
 - požadavky na uzamykání budou konzultovány s investorem a v kooperaci s požadavky na bezpečnostní systém a jeho řešení
 - pozici veškerých revizních a technických otvorů a dvířek je nutno vzájemně koordinovat
 - veškeré zásuvky nutno vybavit tlumeným samodovíráním, popř. konzultovat s architektem



interiéry ŘRD Pudlák
2NP (instalace)
10.2022
(A3) 1:40

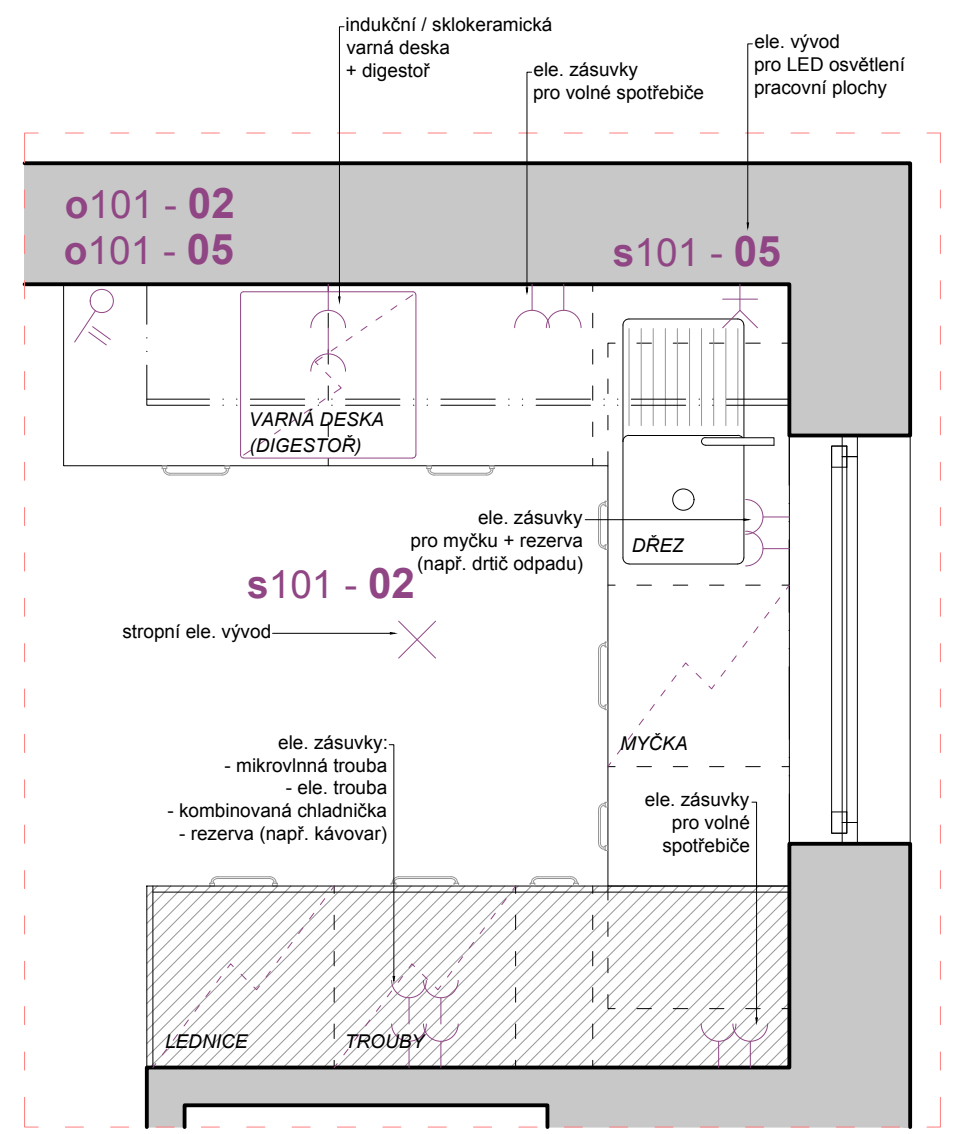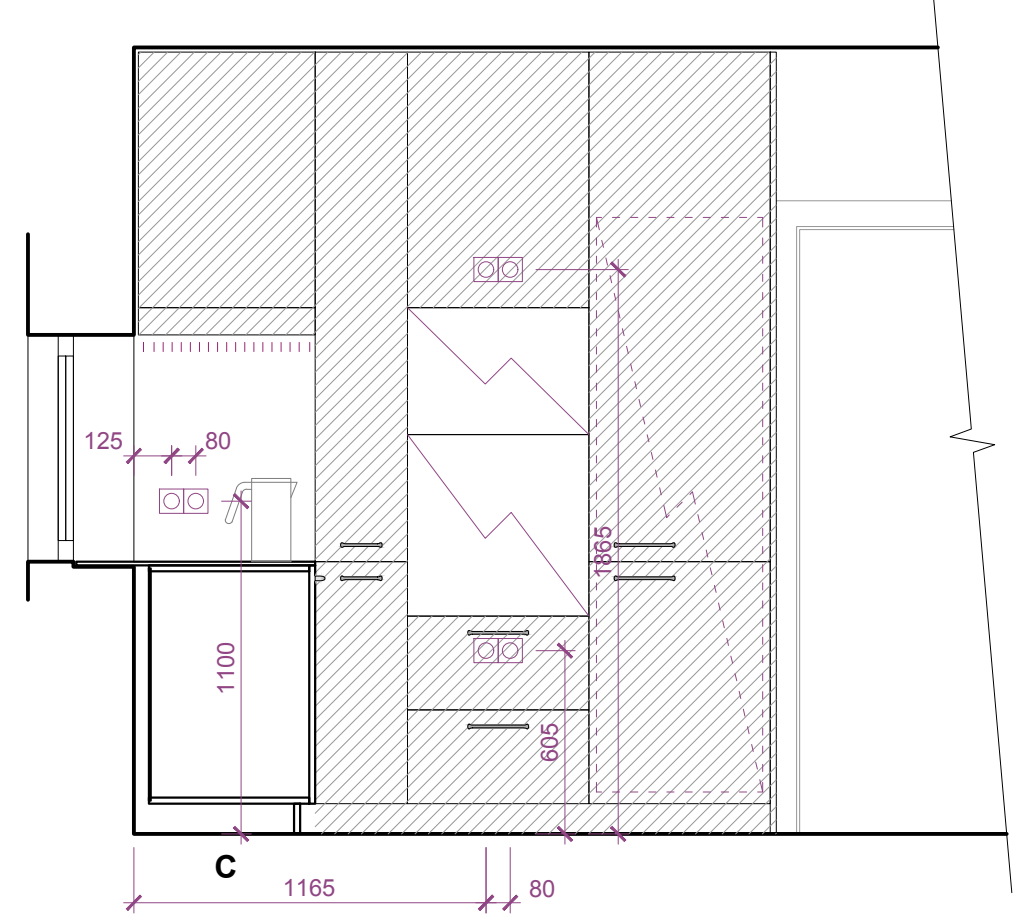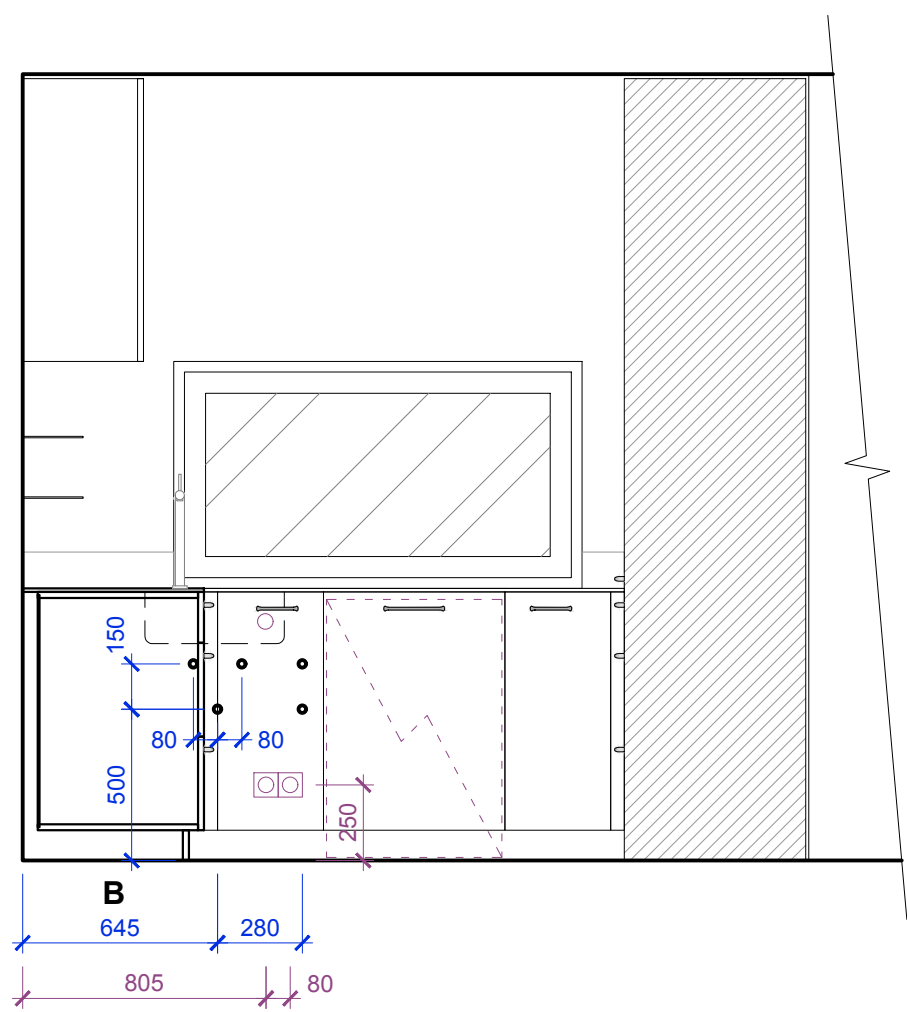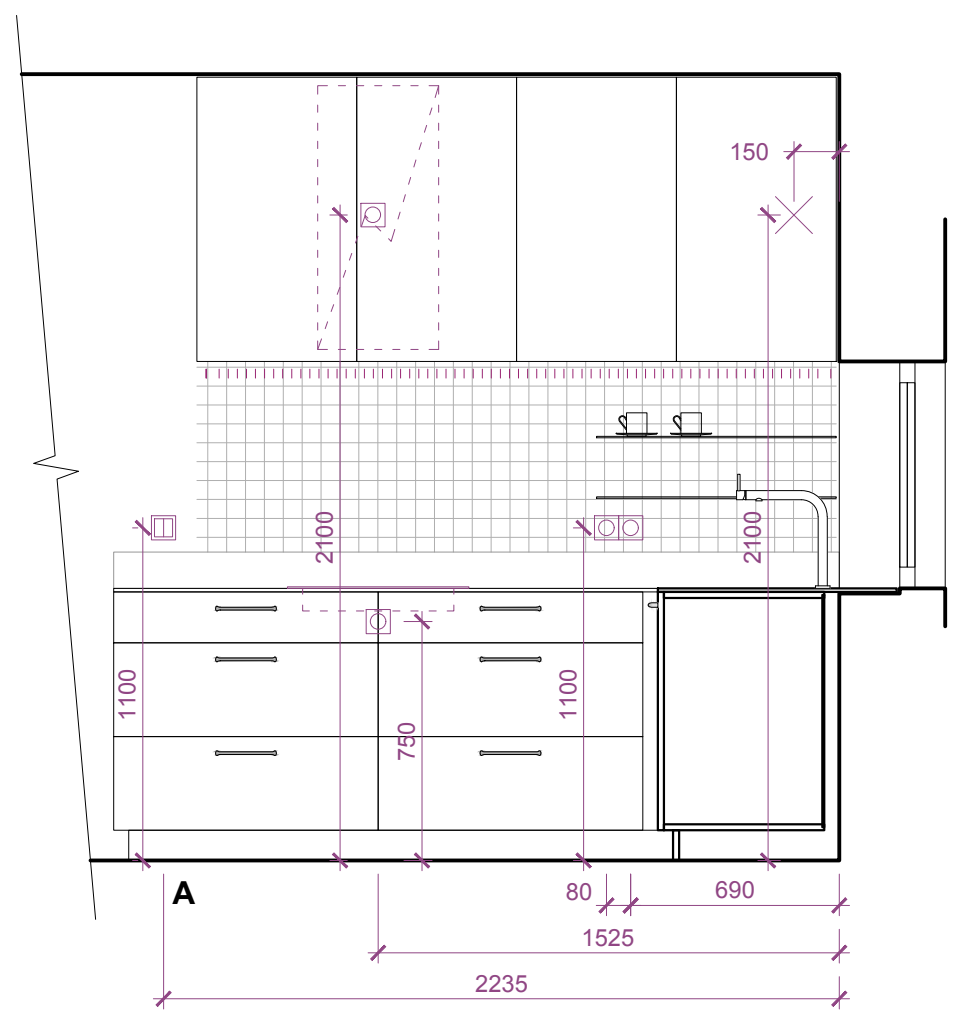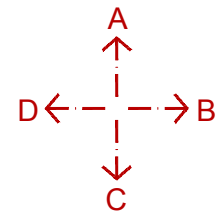

- POZN.**
- výrobní dokumentaci nutno předložit před započítím výroby projektantovi MK k odsouhlasení
 - veškeré rozměry nutno ověřit na místě
 - vzorky materiálů, náhrad a případně způsob opracování nutno předložit projektantovi MK k odsouhlasení
 - vzhled dýhy nutno koordinovat s dodavatelem podlahy / podhledů / obkladů stěn / nábytku
 - statické a požární vlastnosti konstrukcí materiálů a prvků garantuje a deklaruje dodavatel v rámci výrobní dokumentace nebo certifikací při realizaci.
 - všechny hrany musí být chráněny proti působení vody (čištění, kondenzace vody a pod), žádné ostré hrany
 - požadavky na uzamykání budou konzultovány s investorem a v kooperaci s požadavky na bezpečnostní systém a jeho řešení
 - pozici veškerých revizních a technických otvorů a dveří je nutno vzájemně koordinovat
 - veškeré zásuvky nutno vybavit tlumeným samodovíráním, popř. konzultovat s architektem





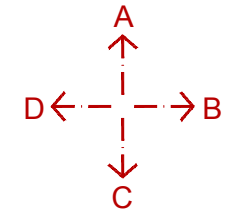


INT

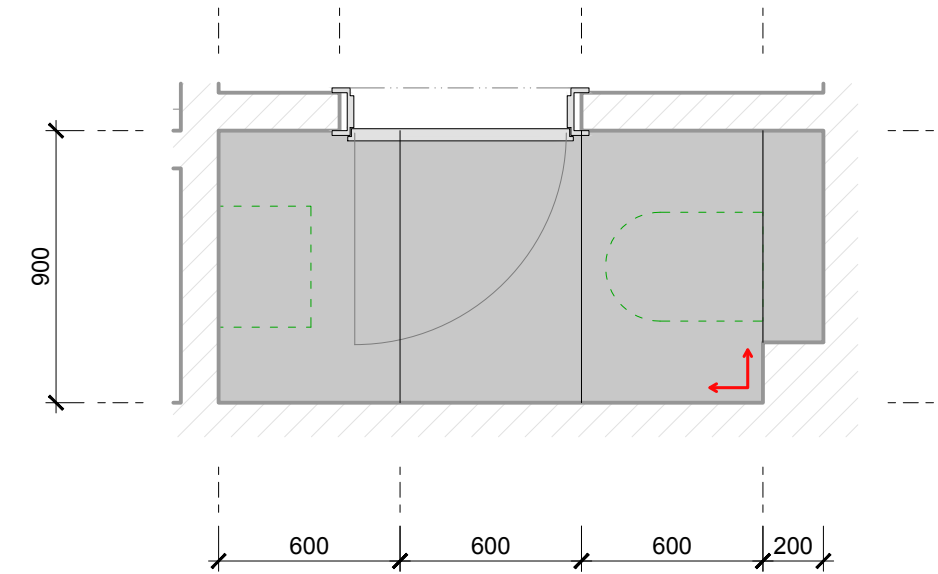
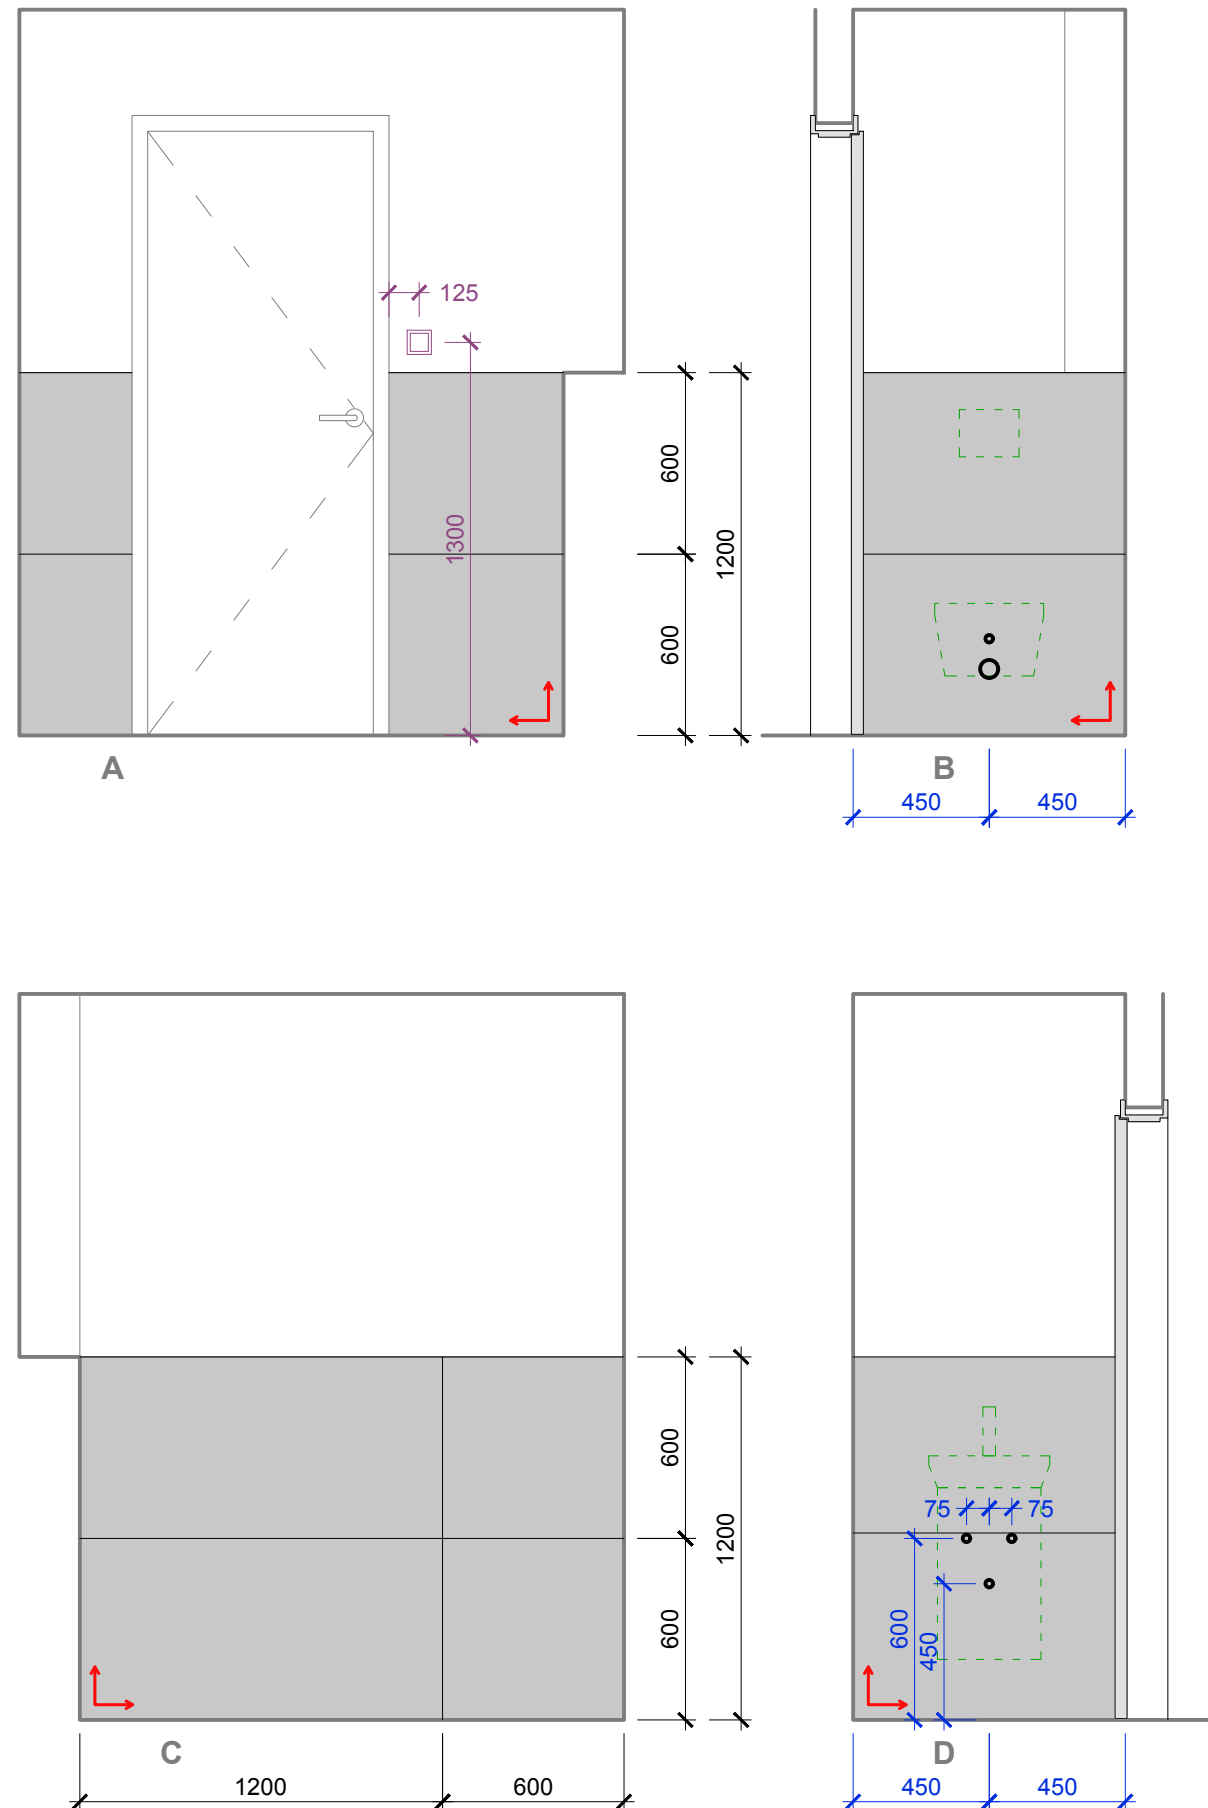


POZN.

- výrobní dokumentaci nutno předložit před započítím výroby projektantovi MK k odsouhlasení
- veškeré rozměry nutno ověřit na místě
- vzorky materiálů, náhrad a případně způsob opracování nutno předložit projektantovi MK k odsouhlasení
- vzhled dýhy nutno koordinovat s dodavatelem podlahy / podhledů / obkladů stěn / nábytku
- statické a požární vlastnosti konstrukcí materiálů a prvků garantuje a deklaruje dodavatel v rámci výrobní dokumentace nebo certifikací při realizaci.
- všechny hrany musí být chráněny proti působení vody (čištění, kondenzace vody a pod), žádné ostré hrany
- požadavky na uzamykání budou konzultovány s investorem a v kooperaci s požadavky na bezpečnostní systém a jeho řešení
- pozici veškerých revizních a technických otvorů a dvířek je nutno vzájemně koordinovat
- veškeré zásuvky nutno vybavit tlumeným samodovíráním, popř. konzultovat s architektem

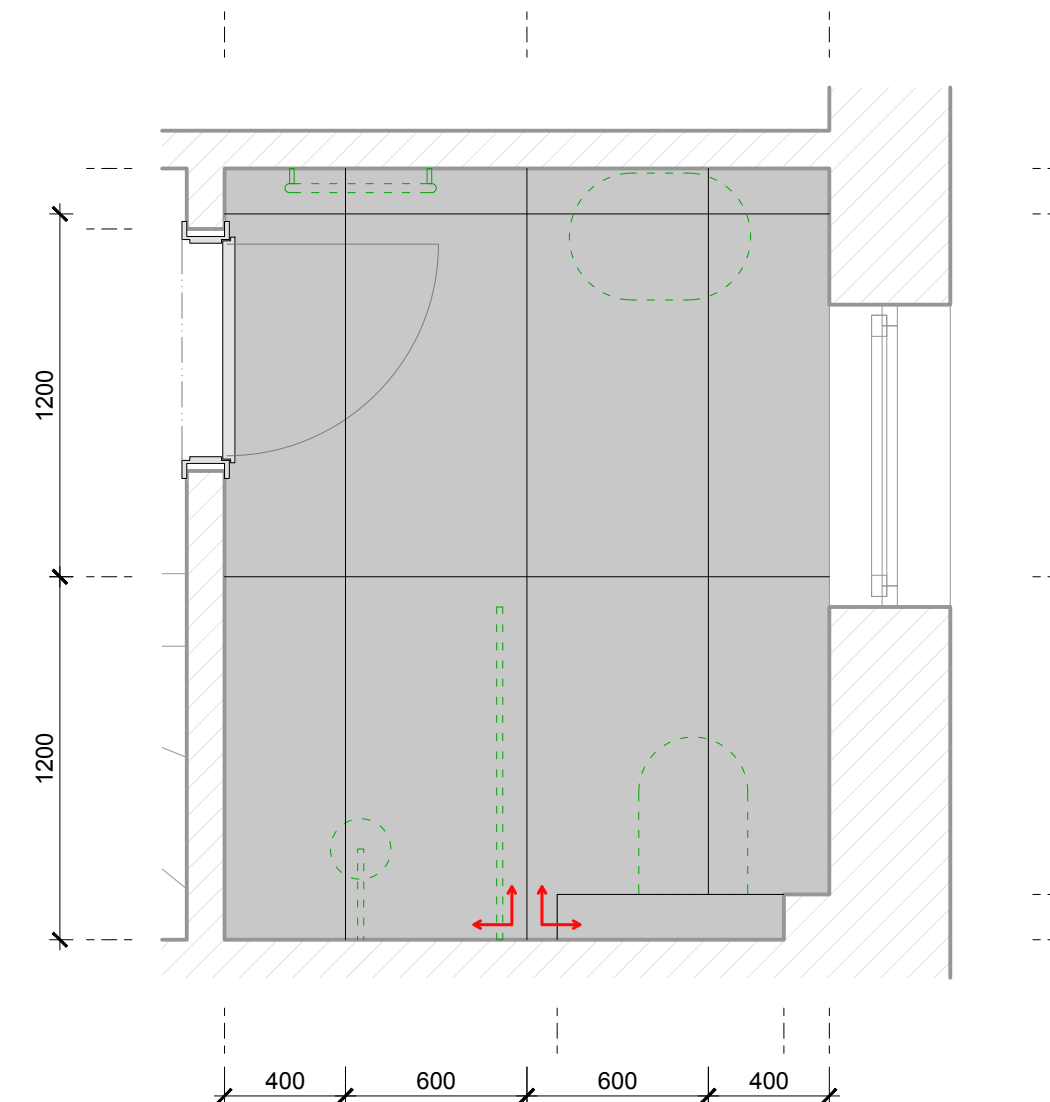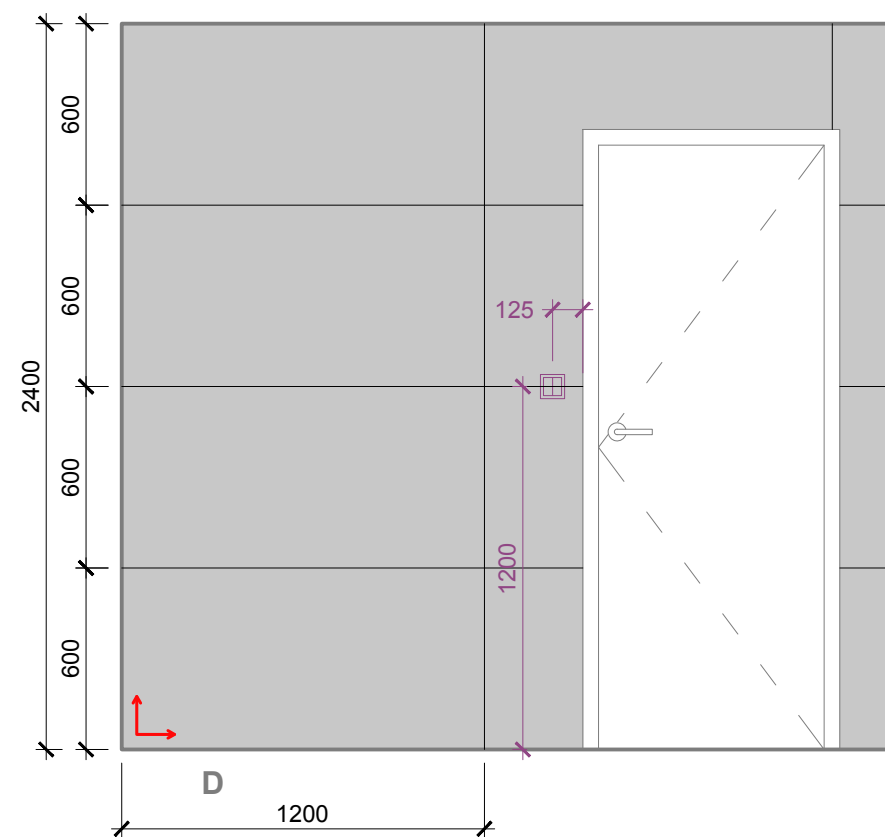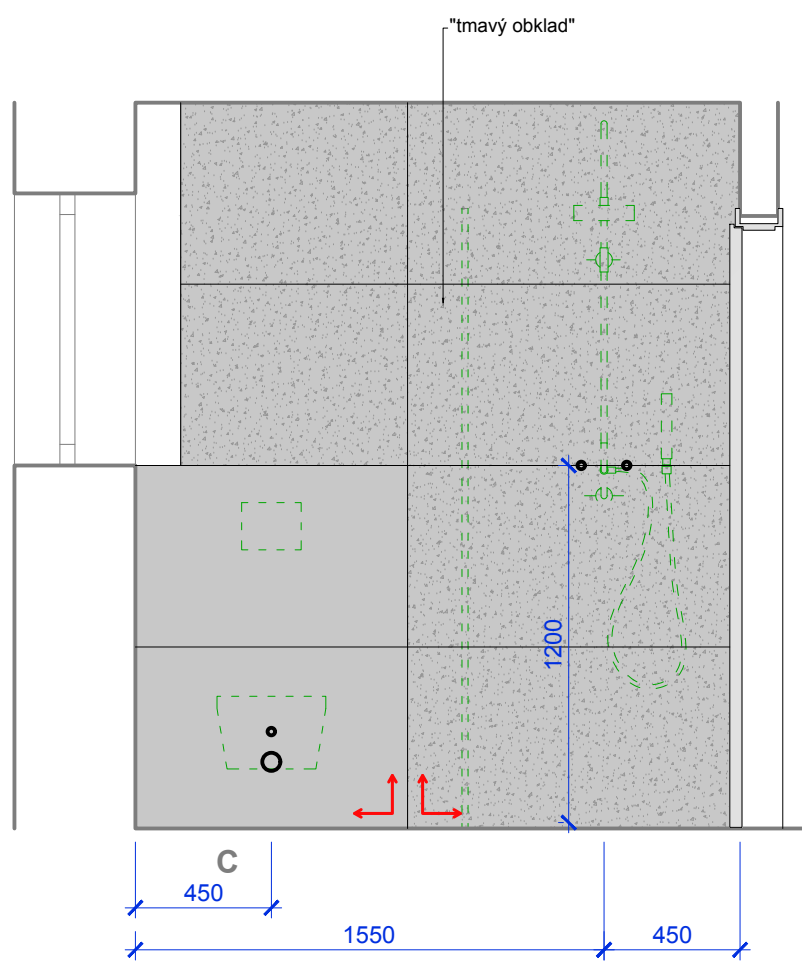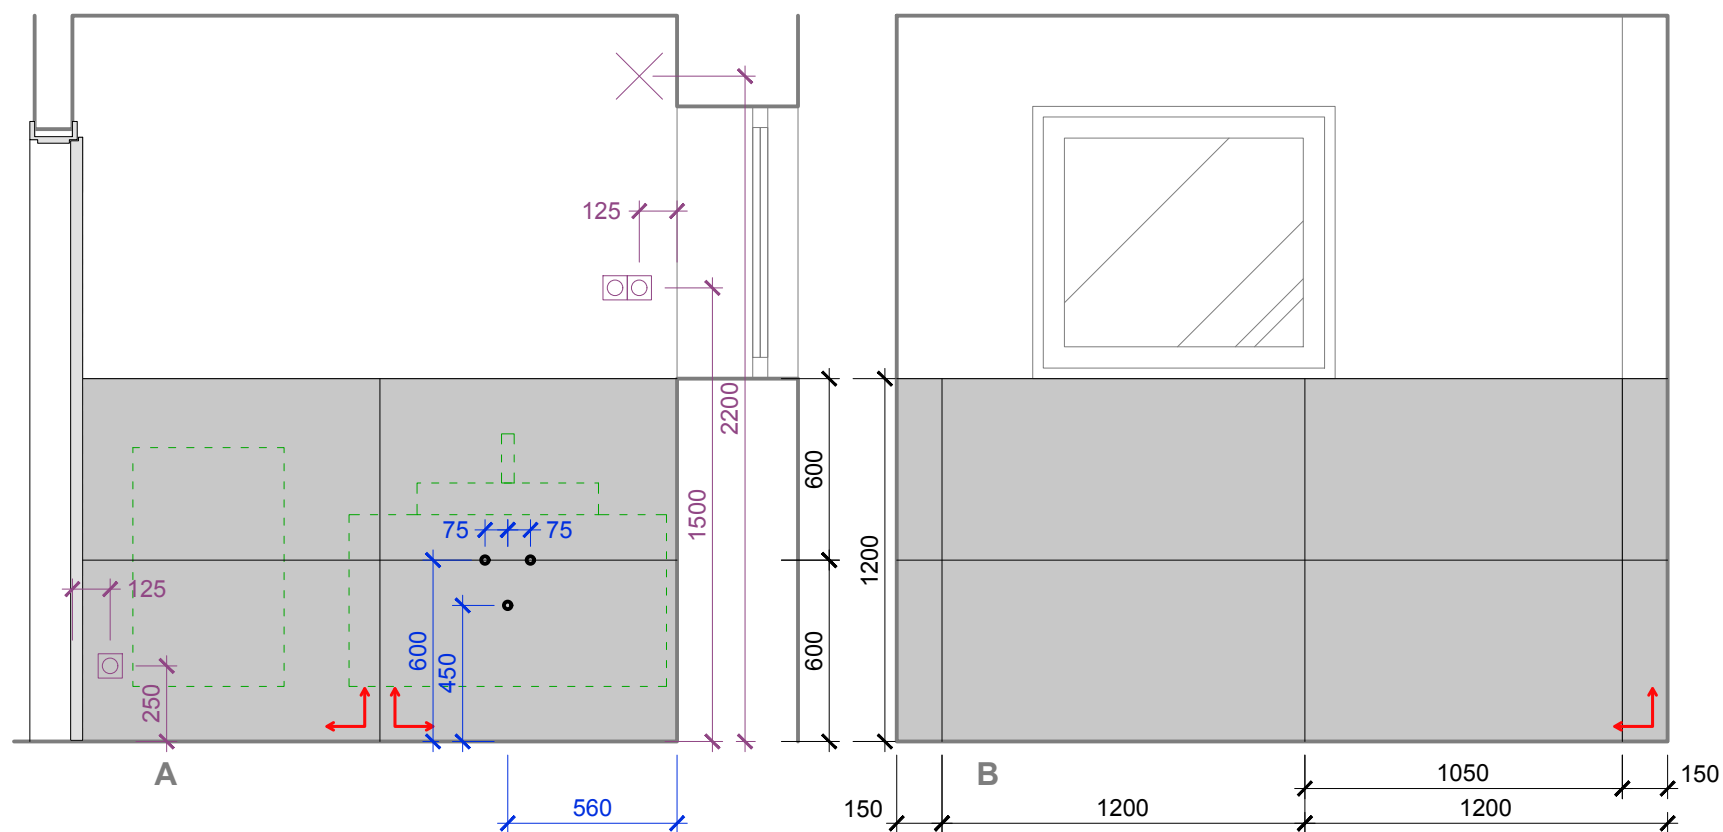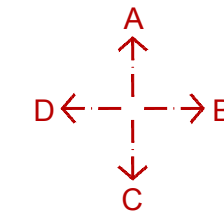


- POZN.
- výrobní dokumentaci nutno předložit před započítím výroby projektantovi MK k odsouhlasení
 - veškeré rozměry nutno ověřit na místě
 - vzorky materiálů, náhrad a případně způsob opracování nutno předložit projektantovi MK k odsouhlasení
 - vzhled dýhy nutno koordinovat s dodavatelem podlahy / podhledů / obkladů stěn /nábytku
 - statické a požární vlastnosti konstrukcí materiálů a prvků garantuje a deklaruje dodavatel v rámci výrobní dokumentace nebo certifikací při realizaci.
 - všechny hrany musí být chráněny proti působení vody (čištění, kondenzace vody a pod), žádné ostré hrany
 - požadavky na uzamykání budou konzultovány s investorem a v kooperaci s požadavky na bezpečnostní systém a jeho řešení
 - pozici veškerých revizních a technických otvorů a dvířek je nutno vzájemně koordinovat
 - veškeré zásuvky nutno vybavit tlumeným samodovíráním, popř. konzultovat s architektem

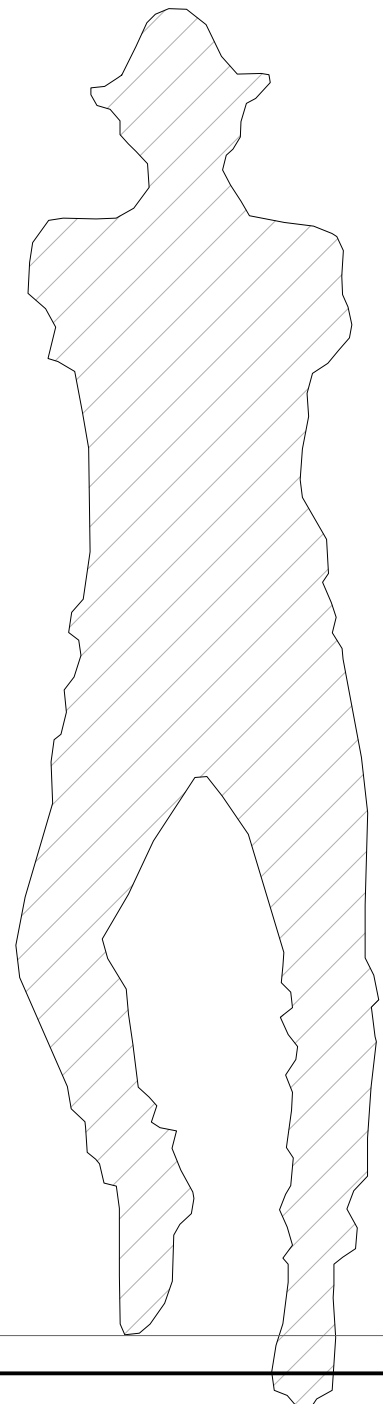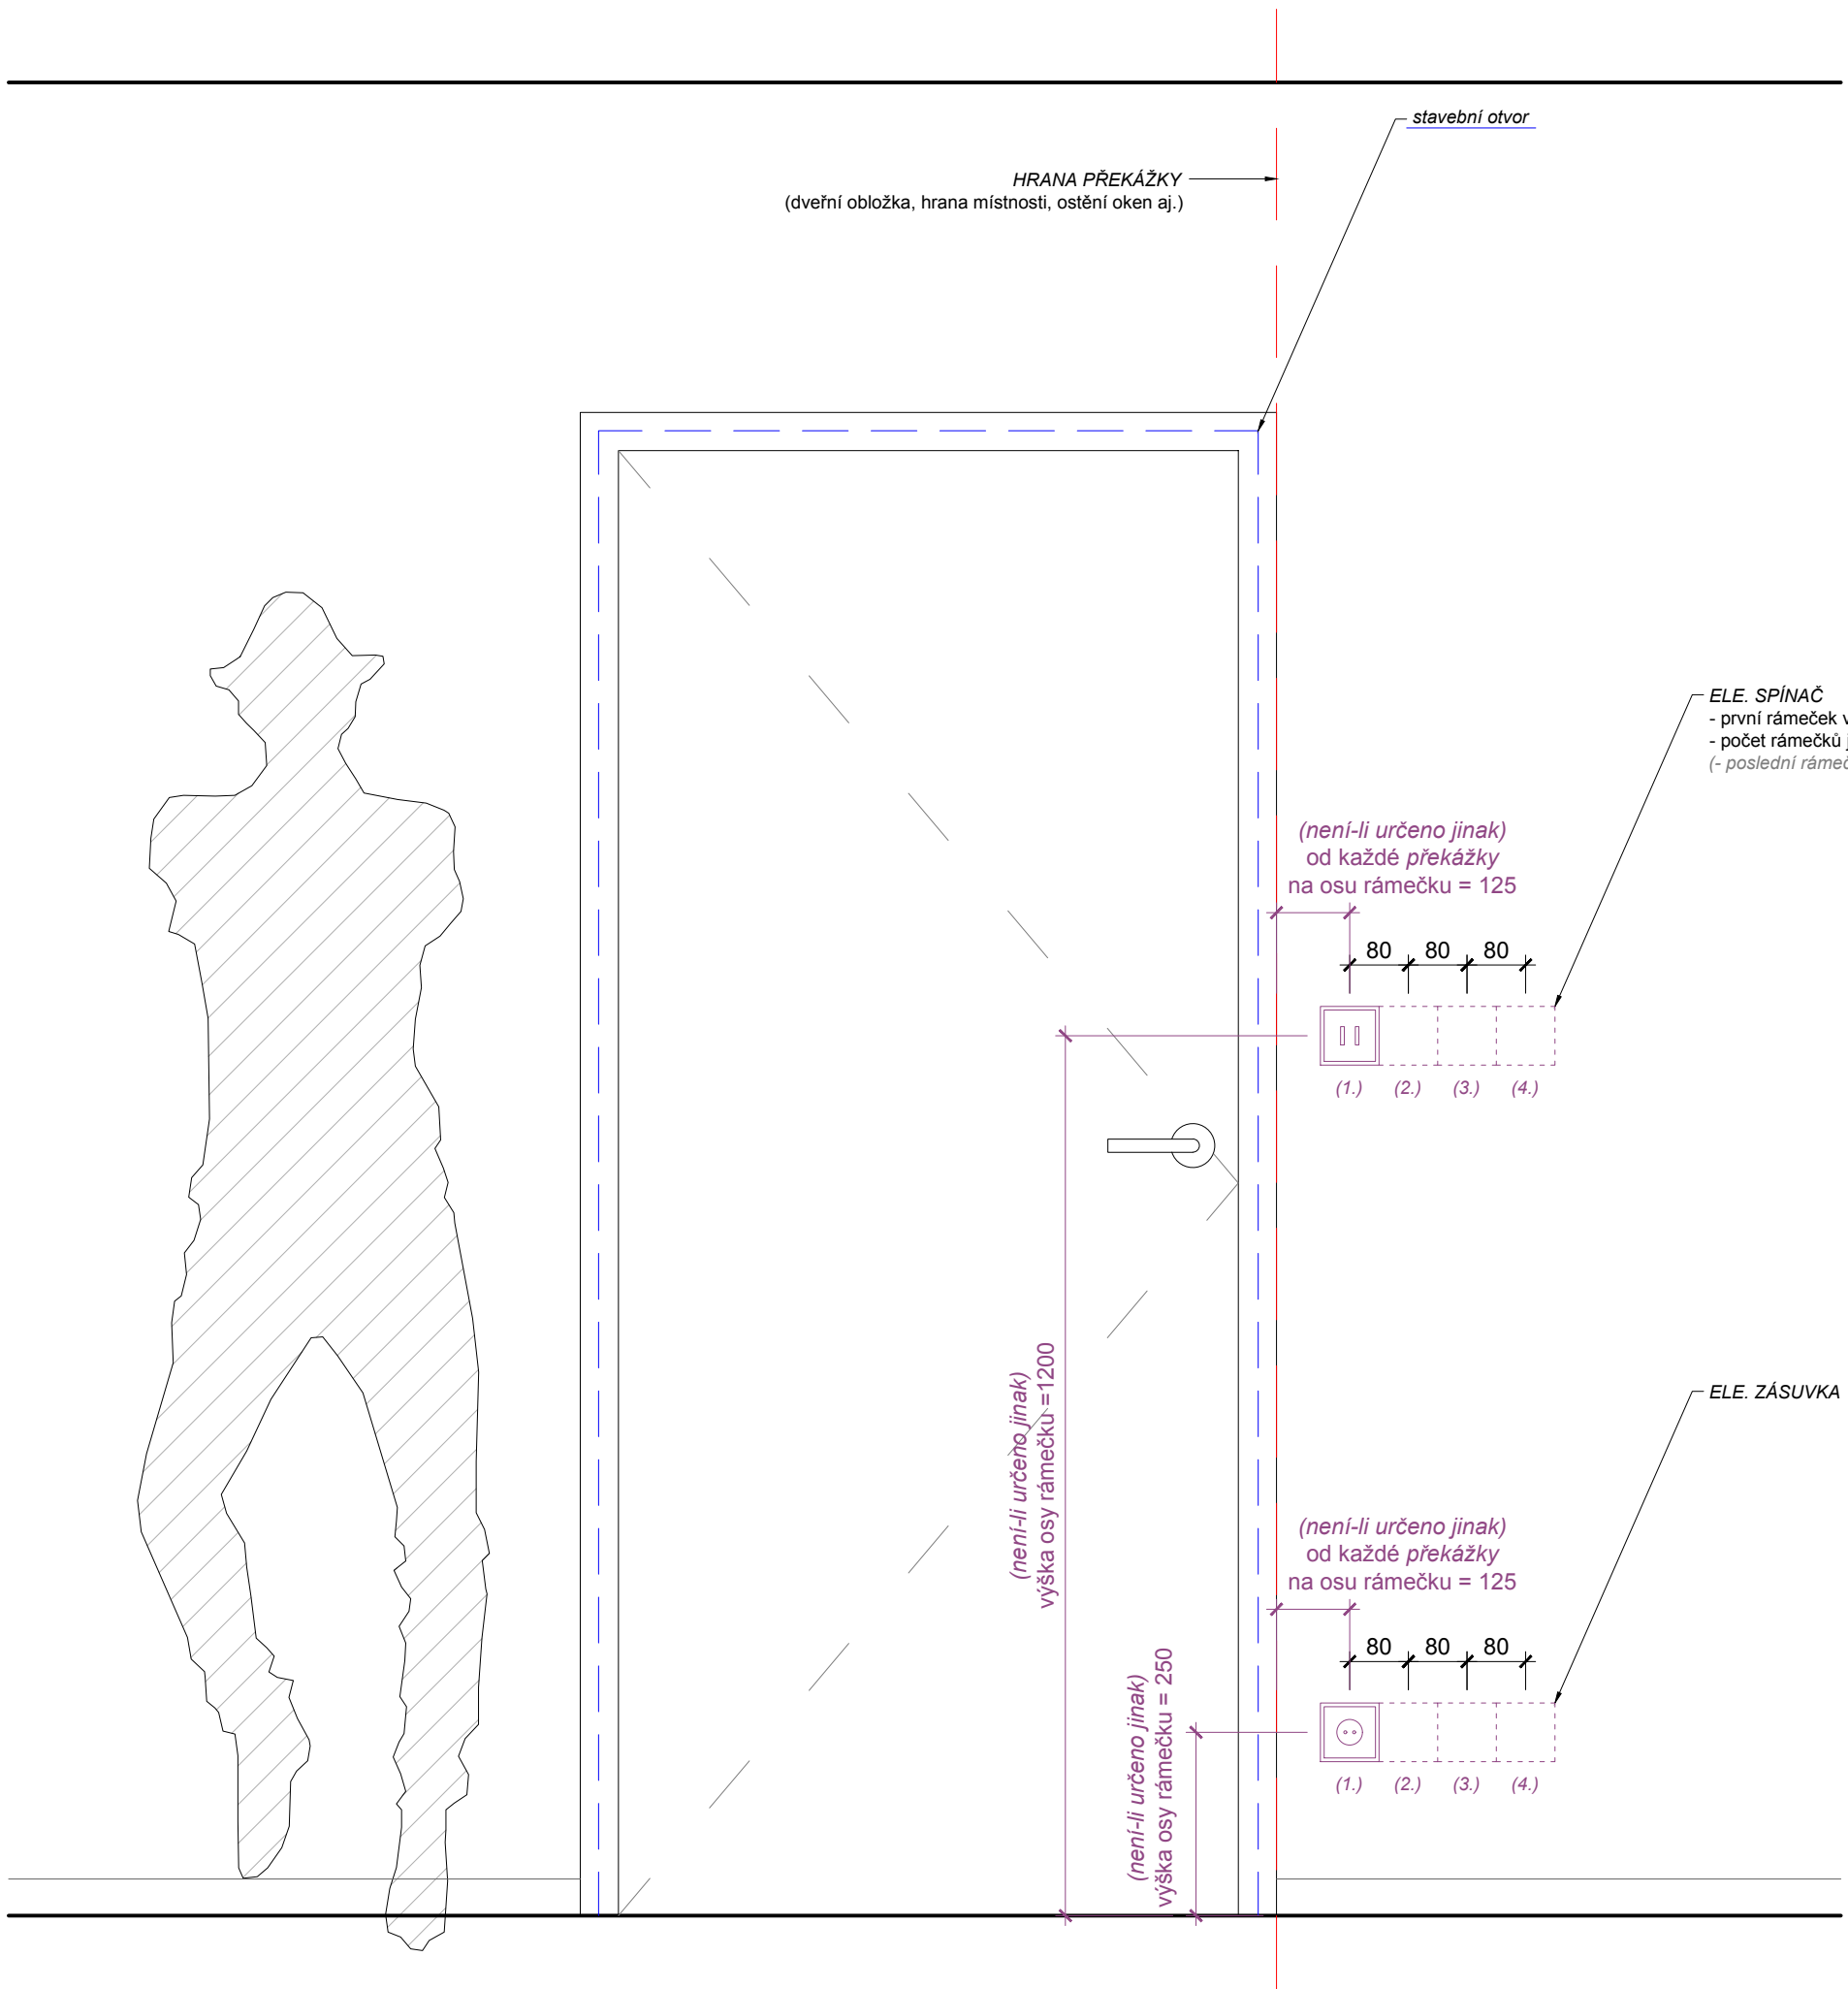

POZN.


- výrobní dokumentaci nutno předložit před započítím výroby projektantovi MK k odsouhlasení
- veškeré rozměry nutno ověřit na místě
- vzorky materiálů, náhrad a případně způsob opracování nutno předložit projektantovi MK k odsouhlasení
- vzhled dýhy nutno koordinovat s dodavatelem podlahy / podhledů / obkládání stěn / nábytku
- statické a požární vlastnosti konstrukcí materiálů a prvků garantuje a deklaruje dodavatel v rámci výrobní dokumentace nebo certifikací při realizaci.
- všechny hrany musí být chráněny proti působení vody (čištění, kondenzace vody a pod), žádné ostré hrany
- požadavky na uzamykání budou konzultovány s investorem a v kooperaci s požadavky na bezpečnostní systém a jeho řešení
- pozici veškerých revizních a technických otvorů a dvířek je nutno vzájemně koordinovat
- veškeré zásuvky nutno vybavit tlumeným samodovíráním, popř. konzultovat s architektem

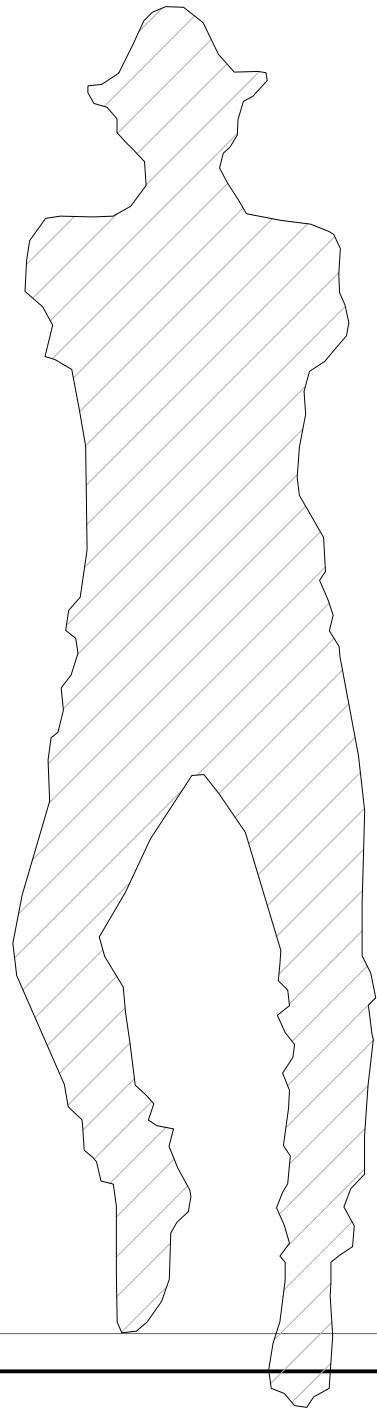

(není-li určeno jinak)
výška osy rámečku = 250





OSA HNÍZDA PRO TV
- v půdorysech vždy kótováno od překážky na osu

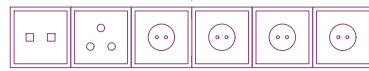

HNÍZDO PRO TV
- v půdorysech vždy kótováno od překážky na osu celého hnízda
- obsahuje: **4ks** ele. zásuvky, **1ks** TV zásuvky, **1ks** tel. a datová zásuvka

POZN.

- výrobní dokumentaci nutno předložit před započítím výroby projektantovi MK k odsouhlasení
- veškeré rozměry nutno ověřit na místě
- vzorky materiálů, náhrad a případně způsob opracování nutno předložit projektantovi MK k odsouhlasení
- vzhled dýhy nutno koordinovat s dodavatelem podlahy / podhledů / obkladů stěn /nábytku
- statické a požární vlastnosti konstrukcí materiálů a prvků garantuje a deklaruje dodavatel
- v rámci výrobní dokumentace nebo certifikací při realizaci.
- všechny hrany musí být chráněny proti působení vody (čištění, kondenzace vody a pod). Žádné ostré hrany
- požadavky na uzamykání budou konzultovány s investorem a v kooperaci s požadavky na bezpečnostní systém a jeho řešení
- pozici veškerých revizních a technických otvorů a dvířek je nutno vzájemně koordinovat
- veškeré zásuvky nutno vybavit tlumeným samodovíráním, popř. konzultovat s architektem

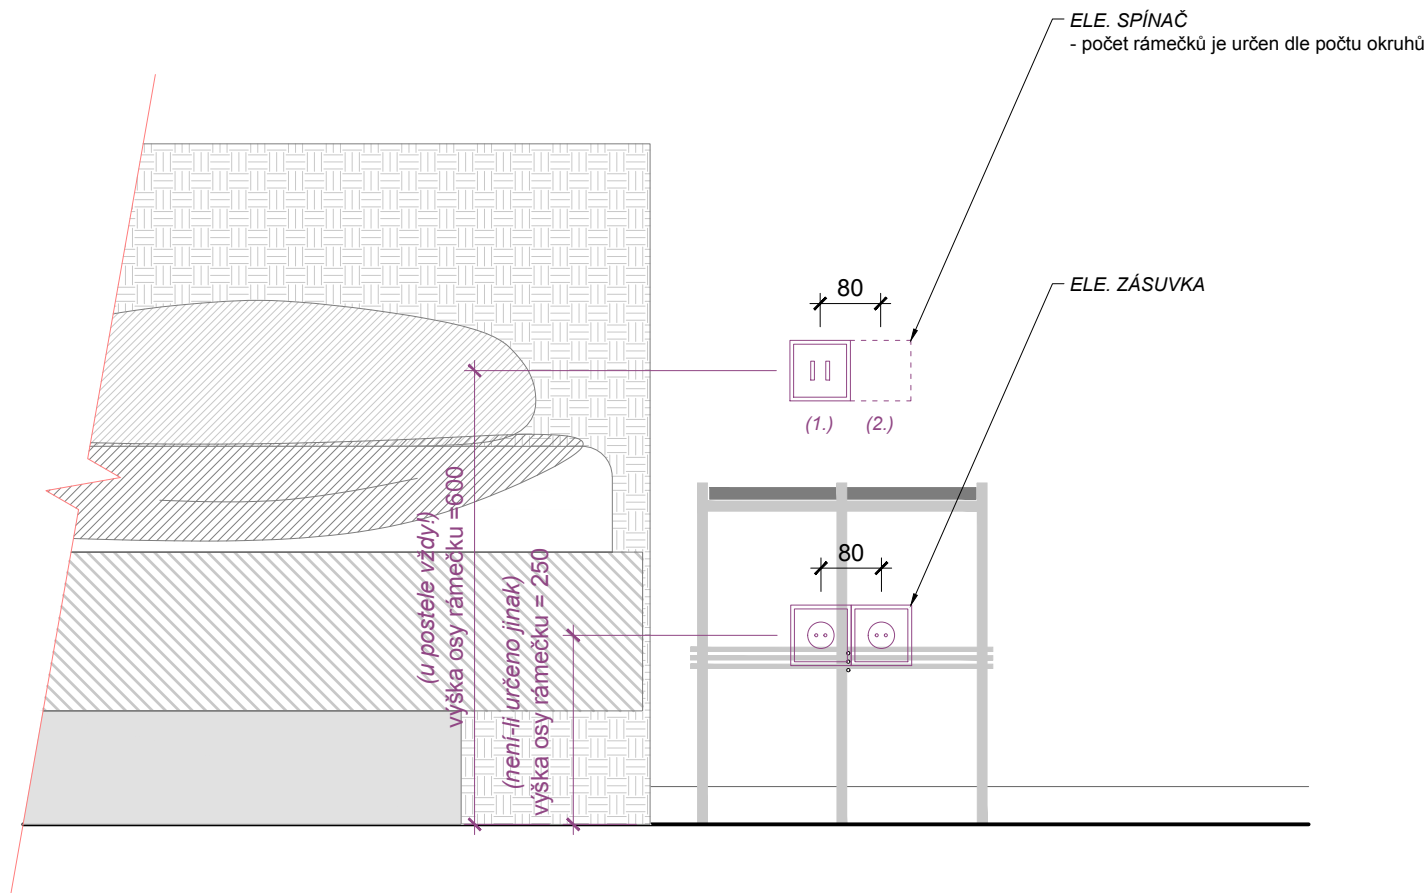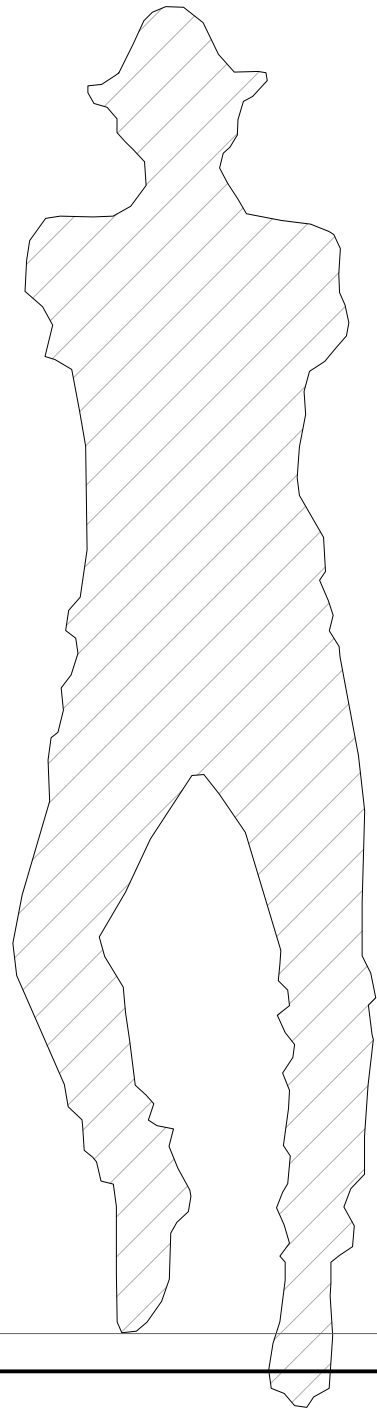

POZN.

- výrobní dokumentaci nutno předložit před započítím výroby projektantovi MK k odsouhlasení
- veškeré rozměry nutno ověřit na místě
- vzorky materiálů, náhrad a případně způsob opracování nutno předložit projektantovi MK k odsouhlasení
- vzhled dýhy nutno koordinovat s dodavatelem podlahy / podhledů / obkladů stěn / nábytku
- statické a požární vlastnosti konstrukcí materiálů a prvků garantuje a deklaruje dodavatel
- v rámci výrobní dokumentace nebo certifikací při realizaci.
- všechny hrany musí být chráněny proti působení vody (čištění, kondenzace vody a pod). Žádné ostré hrany
- požadavky na uzamykání budou konzultovány s investorem a v kooperaci s požadavky na bezpečnostní systém a jeho řešení
- pozici veškerých revizních a technických otvorů a dvířek je nutno vzájemně koordinovat
- veškeré zásuvky nutno vybavit tlumeným samodovíráním, popř. konzultovat s architektem