
101	-	ložnice	-	12,70 m²
102	-	šatna	-	2,85 m²
103	-	koupelna	-	3,60 m²
104	-	obývací pokoj (+ kk)	-	44,35 m²
105	-	tech. místnost	-	3,35 m²
106	-	halaa (+ podschod.)	-	6,35 m²
107	-	garáž	-	23,30 m²
.	**-**	**1NP CELKEM**	**-**	**96,50 m²**

1NP + 2NP = 150,15 m²

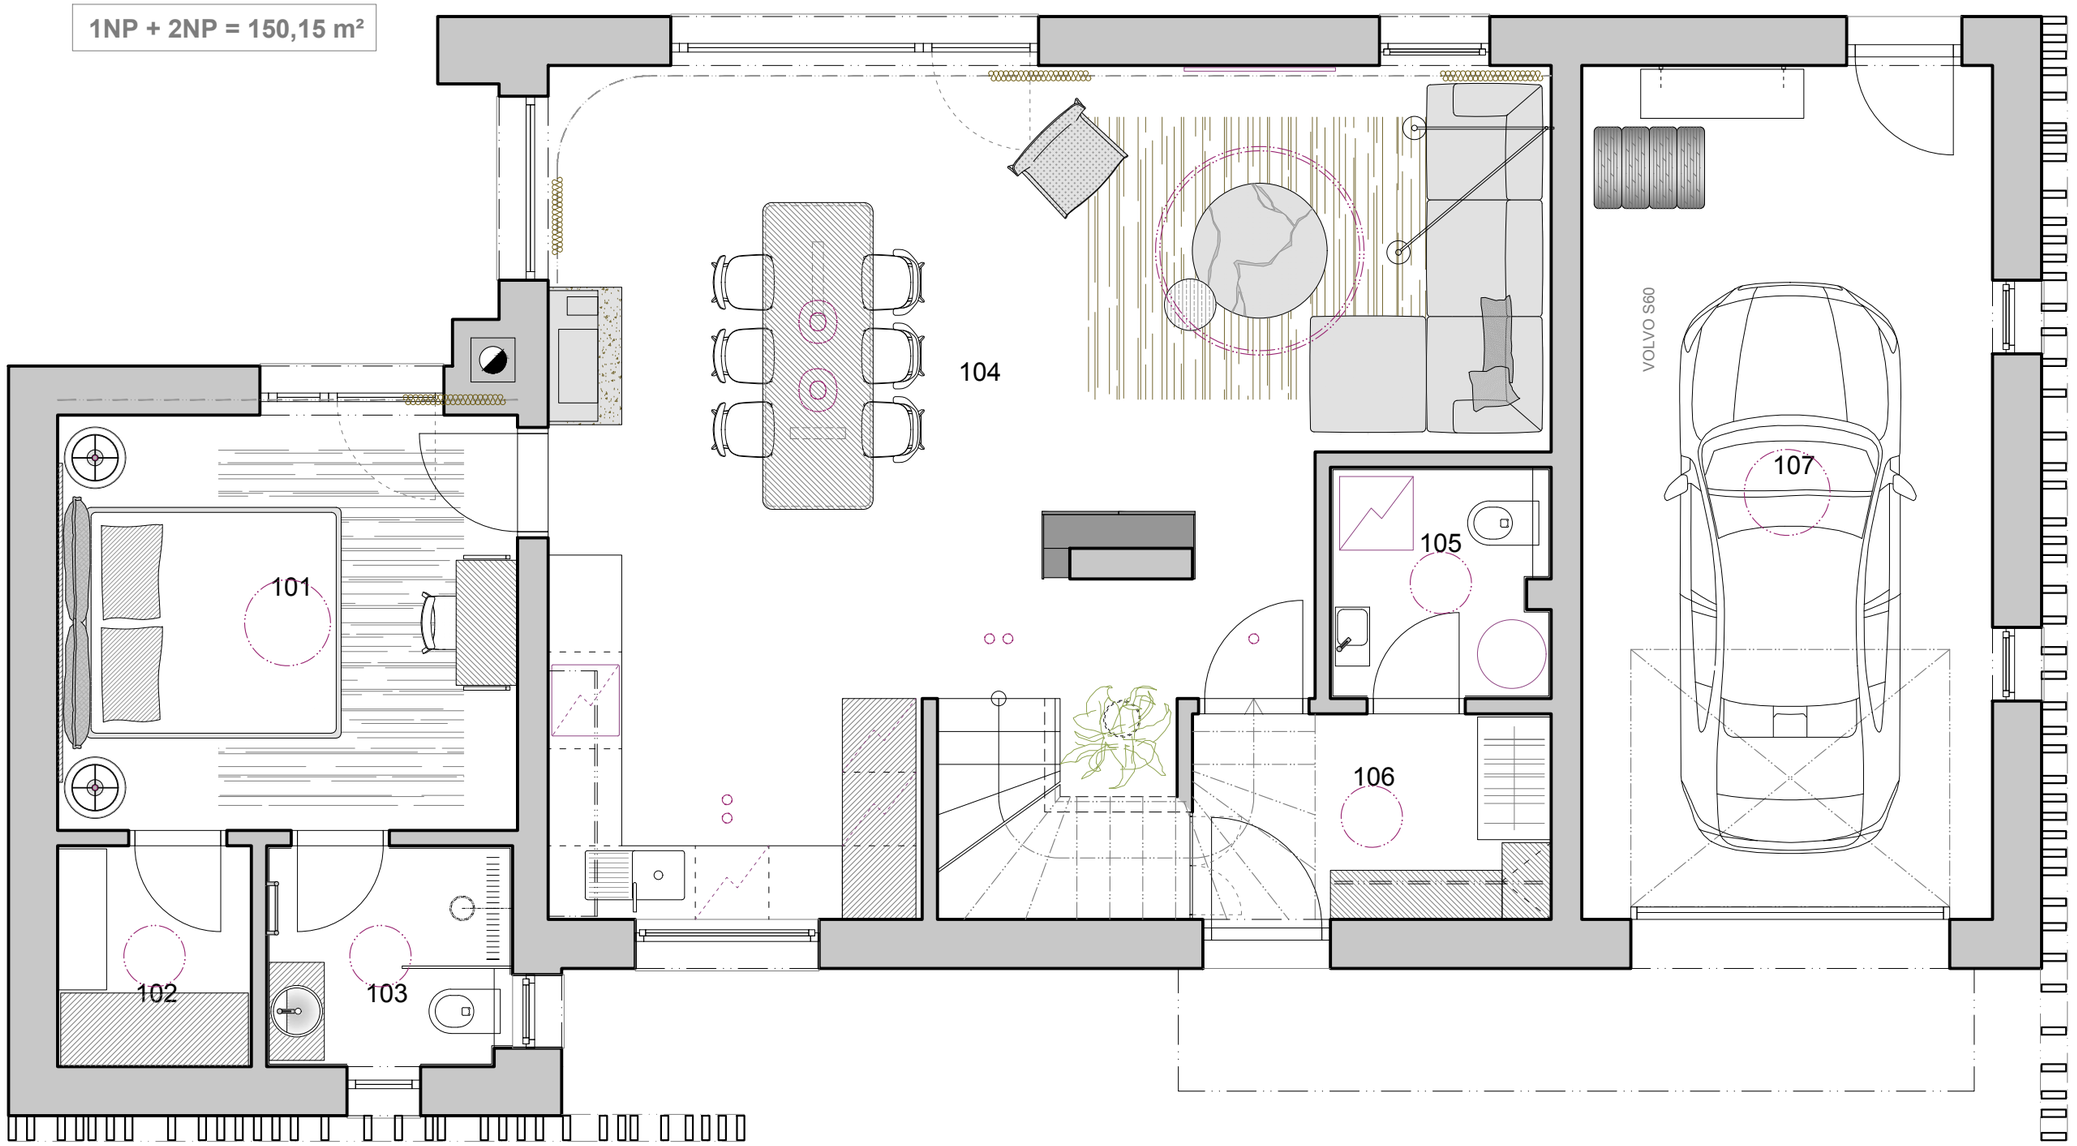

00420 608 547 171
michaelkohout.com

POZN.
- výrobní dokumentaci nutno předložit před započetím výroby projektantovi MK k odsouhlasení
- veškeré rozměry nutno ověřit na místě
- vzorky materiálů, náhrad a případně způsob opracování nutno předložit projektantovi MK k odsouhlasení
- vzhled dýhy nutno koordinovat s dodavatelem podlahy / podhledů / obkladů stěn /nábytku
-statické a požární vlastnosti konstrukcí materiálů a prvků garantuje a deklaruje dodavatel
v rámci výrobní dokumentace nebo certifikací při realizaci.
- všechny hrany musí být chráněny proti působení vody (čištění, kondenzace vody a pod), žádné ostré hrany
- požadavky na uzamykání budou konzultovány s investorem a v kooperaci s požadavky na bezpečnostní systém a jeho řešení
- pozici veškerých revizních a technických otvorů a dvířek je nutno vzájemně koordinovat
- veškeré zásuvky nutno vybavit tlumeným samodovíráním, popř. konzultovat s architektem

rezidence PUDLÁK
- RD - dispozice 1NP
10.2021
(A3) 1:50

00420 608 547 171
michaelkohout.com

A
D B
C


.				.
.				.
201	-	ložnice	-	17,85 m²
202	-	ložnice	-	14,40 m²
203	-	ložnice	-	8,60 m²
204	-	chodba (+ schodiště)	-	7,80 m²
205	-	koupelna	-	5,0 m²
.	**-**	**2NP CELKEM**	**-**	**53,65 m²**


1NP + 2NP = 150,15 m²





POZN.
- výrobní dokumentaci nutno předložit před započetím výroby projektantovi MK k odsouhlasení
- veškeré rozměry nutno ověřit na místě
- vzorky materiálů, náhrad a případně způsob opracování nutno předložit projektantovi MK k odsouhlasení
- vzhled dýhy nutno koordinovat s dodavatelem podlahy / podhledů / obkladů stěn /nábytku
-statické a požární vlastnosti konstrukcí materiálů a prvků garantuje a deklaruje dodavatel
v rámci výrobní dokumentace nebo certifikací při realizaci.
- všechny hrany musí být chráněny proti působení vody (čištění, kondenzace vody a pod), žádné ostré hrany
- požadavky na uzamykání budou konzultovány s investorem a v kooperaci s požadavky na bezpečnostní systém a jeho řešení
- pozici veškerých revizních a technických otvorů a dvířek je nutno vzájemně koordinovat
- veškeré zásuvky nutno vybavit tlumeným samodovíráním, popř. konzultovat s architektem

rezidence PUDLÁK
- RD - dispozice 2NP
10.2021
(A3) 1:50

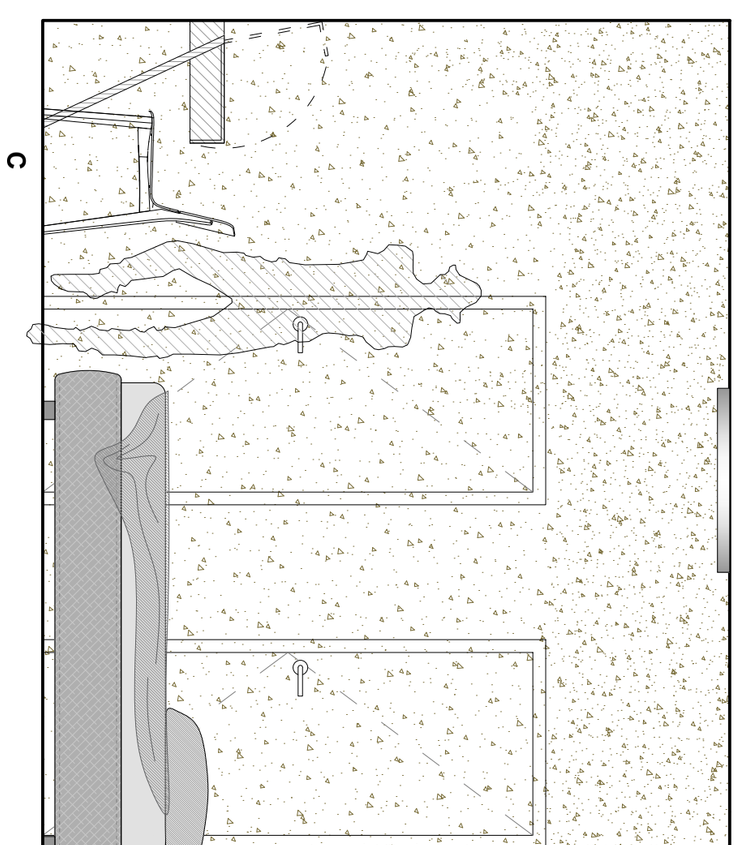

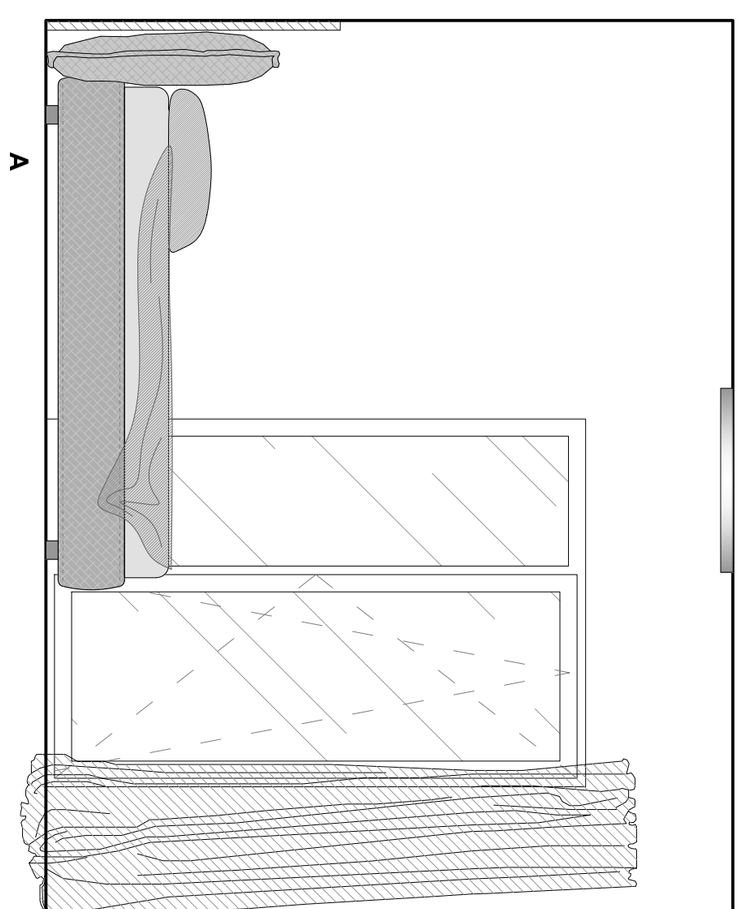

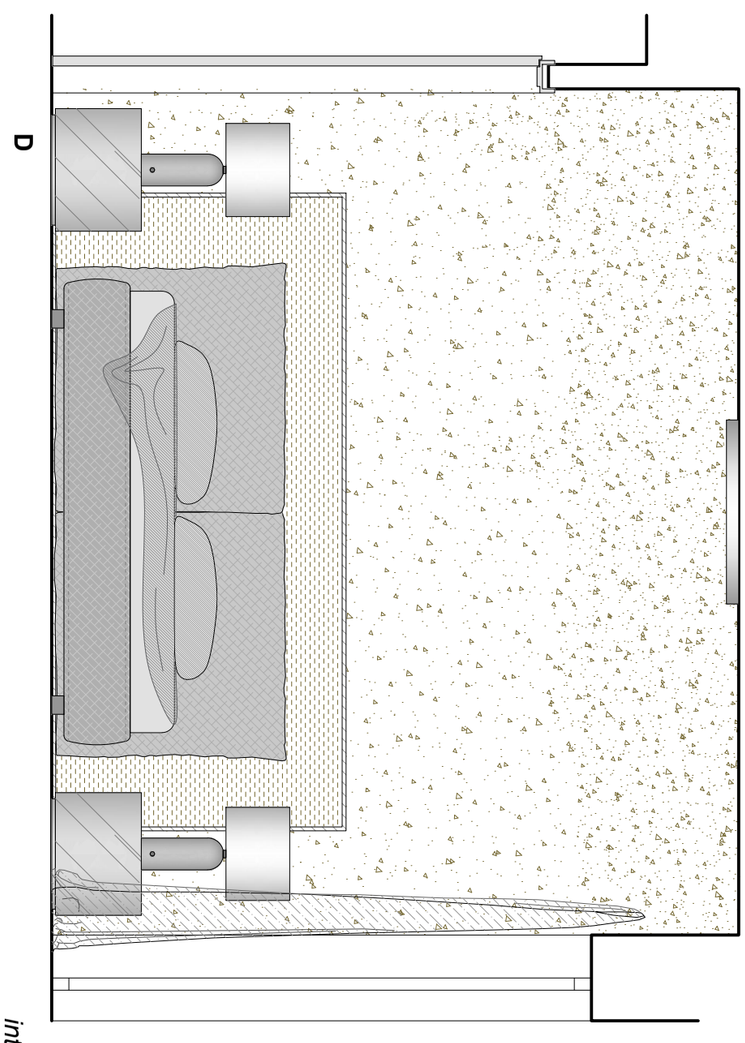

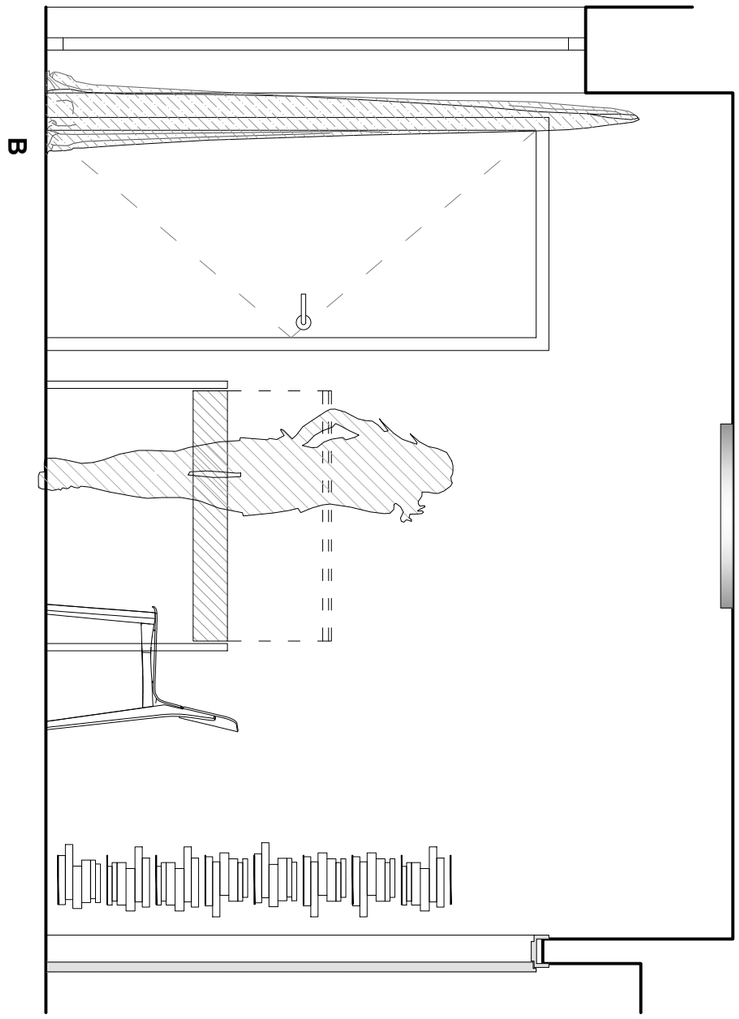


interiér **RD Pudlák**
101 - ložnice (pohledy)
10.2021
(A3) 1:25


POZN.
- výrobní dokumentaci nutno předložit před započetím výroby projektantovi MK k odsouhlasení
- veškeré rozměry nutno ověřit na místě
- vzorky materiálů, náhrad a případně způsob opracování nutno předložit projektantovi MK k odsouhlasení
- vzhled dýhy nutno koordinovat s dodavatelem podlahy / podhledů / obkladů stěn /nábytku
-statické a požární vlastnosti konstrukcí materiálů a prvků garantuje a deklaruje dodavatel
v rámci výrobní dokumentace nebo certifikací při realizaci.
- všechny hrany musí být chráněny proti působení vody (čištění, kondenzace vody a pod), žádné ostré hrany
- požadavky na uzamykání budou konzultovány s investorem a v kooperaci s požadavky na bezpečnostní systém a jeho řešení
- pozici veškerých revizních a technických otvorů a dvířek je nutno vzájemně koordinovat
- veškeré zásuvky nutno vybavit tlumeným samodovíráním, popř. konzultovat s architektem

00420 608 547 171
michaelkohout.com


C

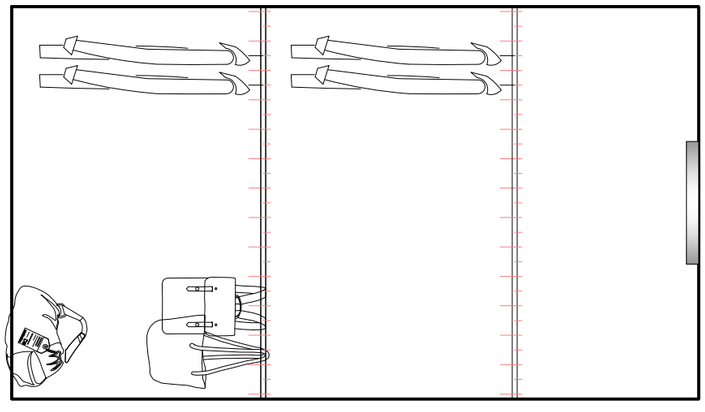


A

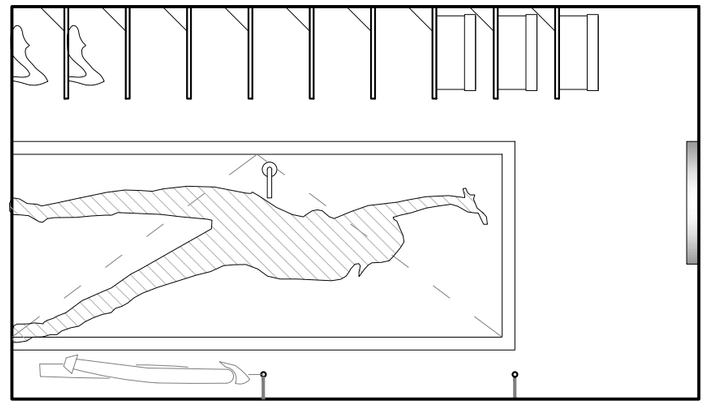

D

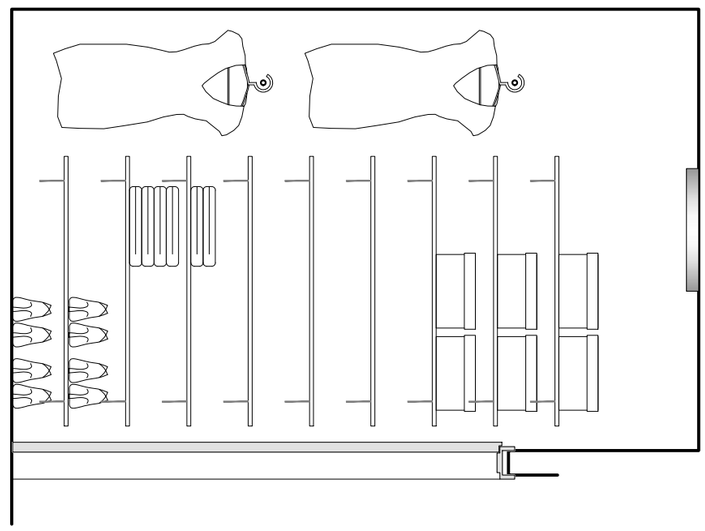

B

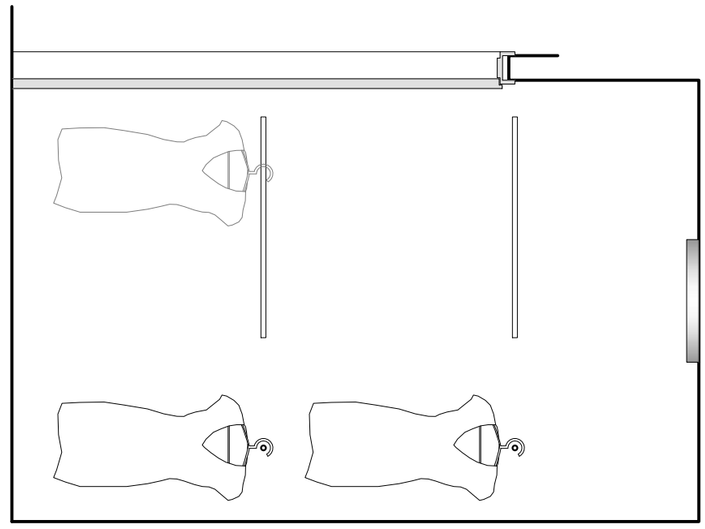


interiér **RD Pudlák**
102 - šatna (pohledy)
10.2021
(A3) 1:25


POZN.
- výrobní dokumentaci nutno předložit před započetím výroby projektantovi MK k odsouhlasení
- veškeré rozměry nutno ověřit na místě
- vzorky materiálů, náhrad a případně způsob opracování nutno předložit projektantovi MK k odsouhlasení
- vzhled dýhy nutno koordinovat s dodavatelem podlahy / podhledů / obkladů stěn /nábytku
-statické a požární vlastnosti konstrukcí materiálů a prvků garantuje a deklaruje dodavatel
v rámci výrobní dokumentace nebo certifikací při realizaci.
- všechny hrany musí být chráněny proti působení vody (čištění, kondenzace vody a pod), žádné ostré hrany
- požadavky na uzamykání budou konzultovány s investorem a v kooperaci s požadavky na bezpečnostní systém a jeho řešení
- pozici veškerých revizních a technických otvorů a dvířek je nutno vzájemně koordinovat
- veškeré zásuvky nutno vybavit tlumeným samodovíráním, popř. konzultovat s architektem


00420 608 547 171
michaelkohout.com

C

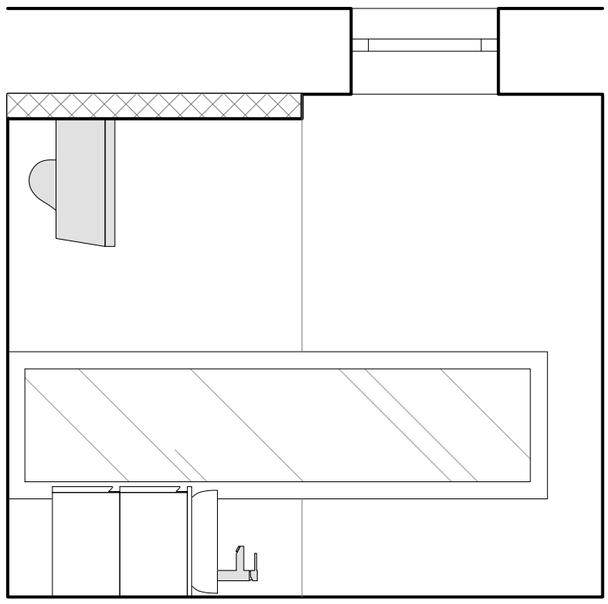


A

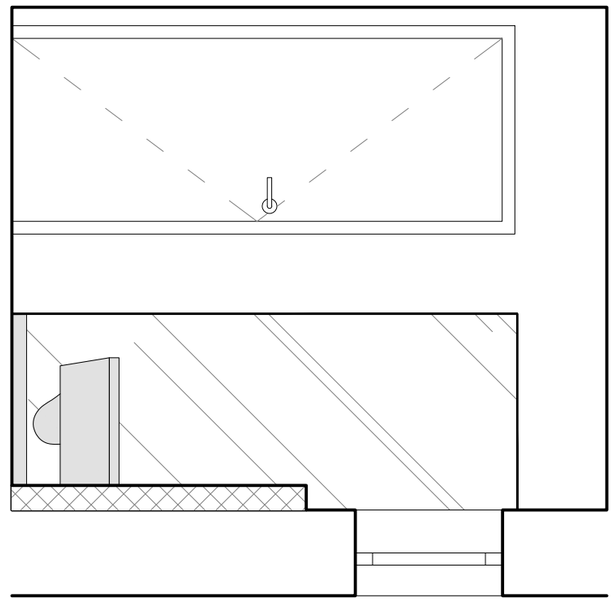

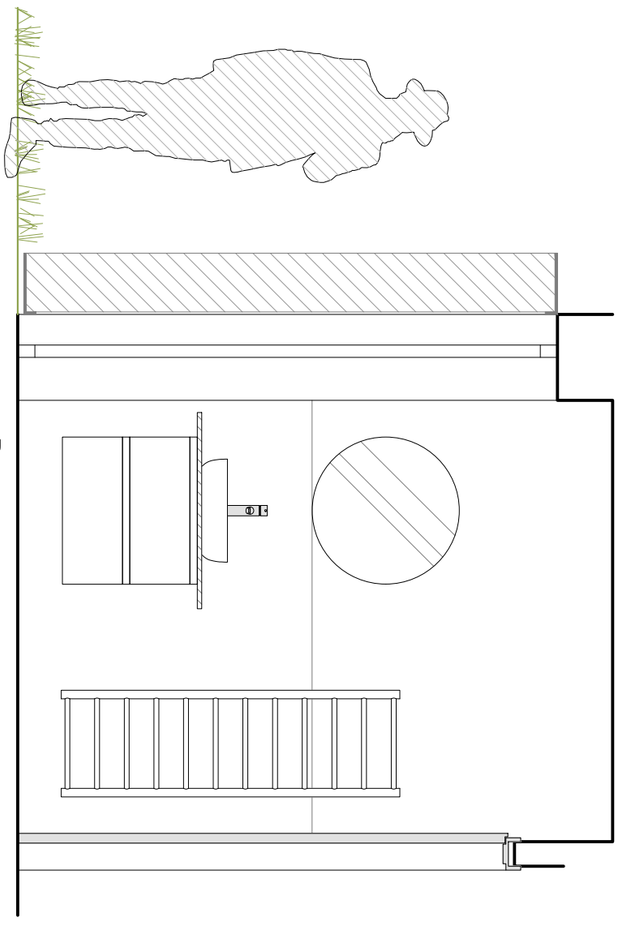

D


B

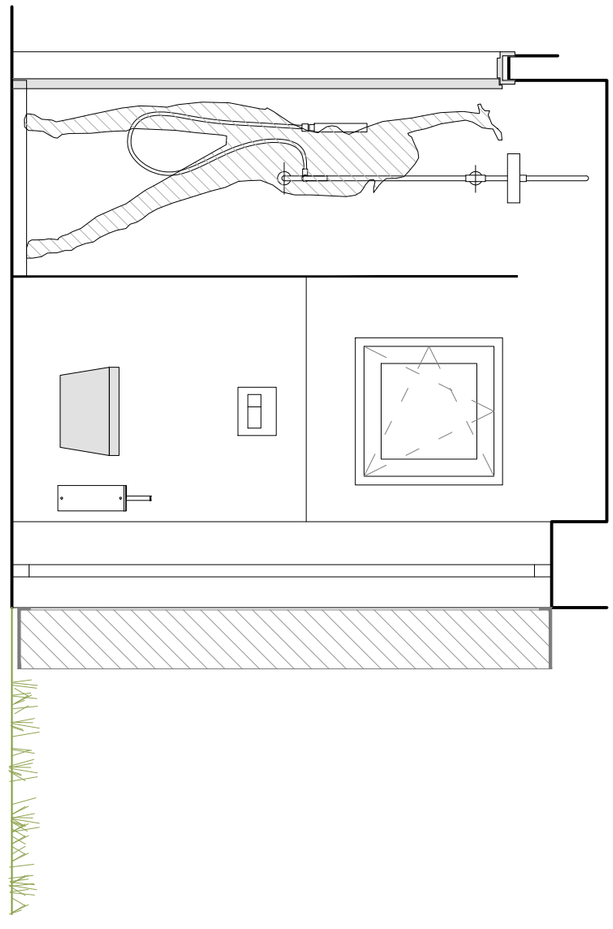


interiér **RD Pudlák**
103 - koupelna (pohledy)
10.2021
(A3) 1:25

POZN.
- výrobní dokumentaci nutno předložit před započetím výroby projektantovi MK k odsouhlasení
- veškeré rozměry nutno ověřit na místě
- vzorky materiálů, náhrad a případně způsob opracování nutno předložit projektantovi MK k odsouhlasení
- vzhled dýhy nutno koordinovat s dodavatelem podlahy / podhledů / obkladů stěn /nábytku
-statické a požární vlastnosti konstrukcí materiálů a prvků garantuje a deklaruje dodavatel v rámci výrobní dokumentace nebo certifikací při realizaci.
- všechny hrany musí být chráněny proti působení vody (čištění, kondenzace vody a pod), žádné ostré hrany
- požadavky na uzamykání budou konzultovány s investorem a v kooperaci s požadavky na bezpečnostní systém a jeho řešení
- pozici veškerých revizních a technických otvorů a dvířek je nutno vzájemně koordinovat
- veškeré zásuvky nutno vybavit tlumeným samodovíráním, popř. konzultovat s architektem

00420 608 547 171
michaelkohout.com

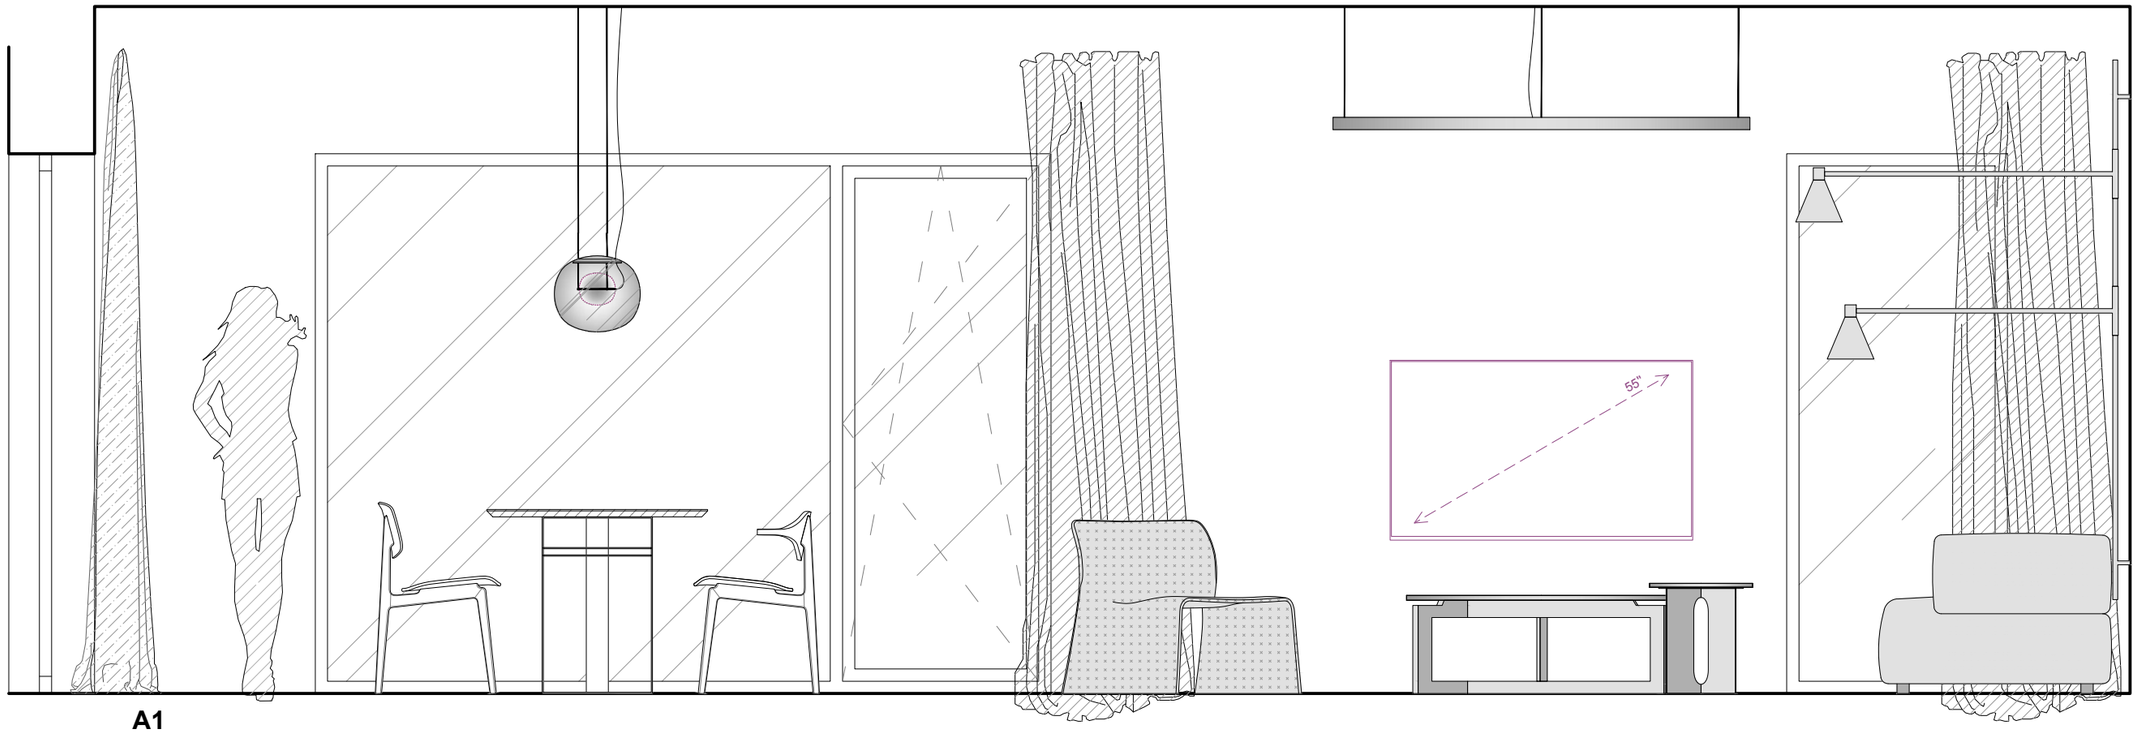

A1

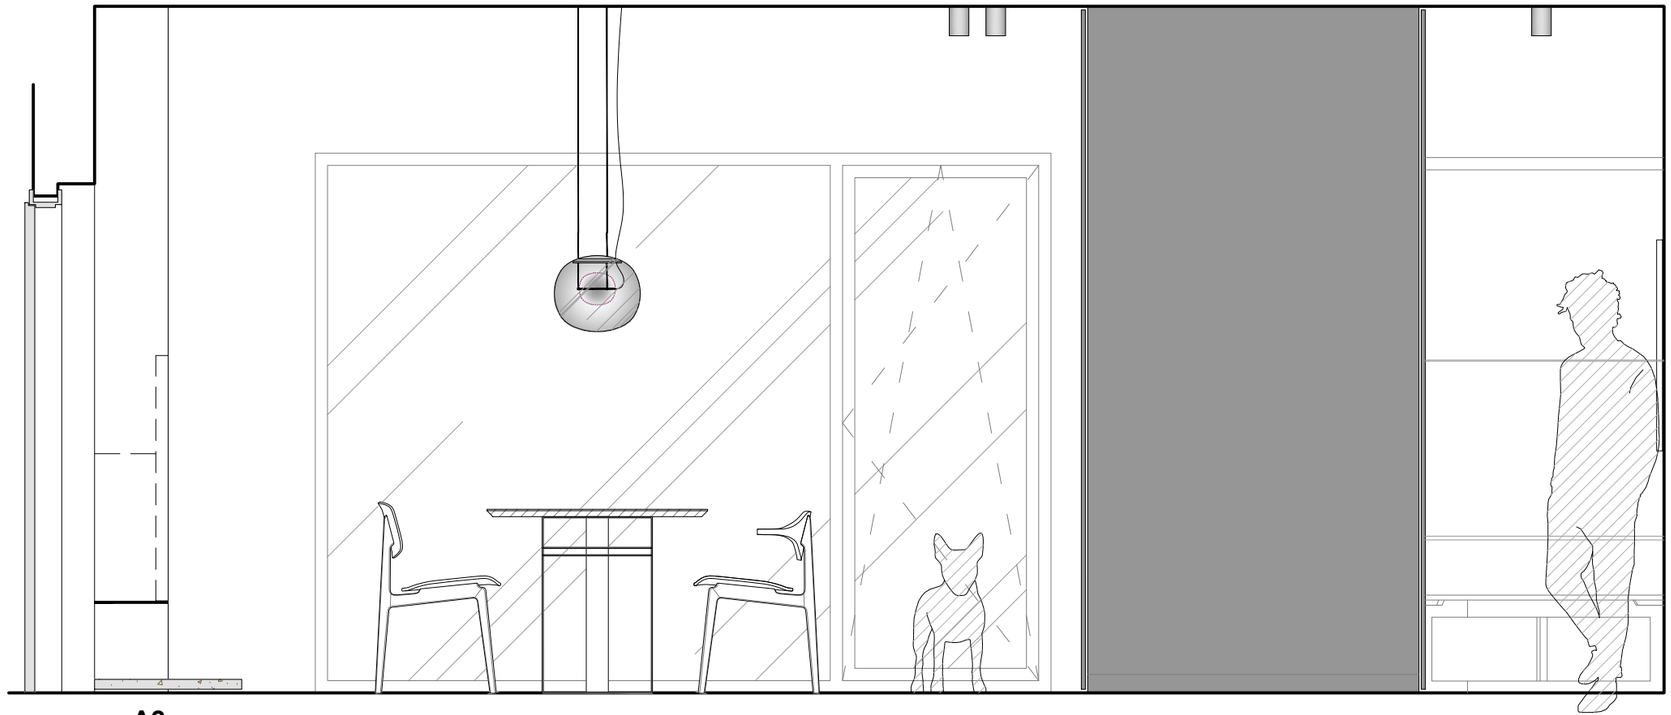


A2

00420 608 547 171
michaelkohout.com


POZN.
- výrobní dokumentaci nutno předložit před započetím výroby projektantovi MK k odsouhlasení
- veškeré rozměry nutno ověřit na místě
- vzorky materiálů, náhrad a případně způsob opracování nutno předložit projektantovi MK k odsouhlasení
- vzhled dýhy nutno koordinovat s dodavatelem podlahy / podhledů / obkladů stěn /nábytku
-statické a požární vlastnosti konstrukcí materiálů a prvků garantuje a deklaruje dodavatel v rámci výrobní dokumentace nebo certifikací při realizaci.
- všechny hrany musí být chráněny proti působení vody (čištění, kondenzace vody a pod), žádné ostré hrany
- požadavky na uzamykání budou konzultovány s investorem a v kooperaci s požadavky na bezpečnostní systém a jeho řešení
- pozici veškerých revizních a technických otvorů a dvířek je nutno vzájemně koordinovat
- veškeré zásuvky nutno vybavit tlumeným samodovíráním, popř. konzultovat s architektem

interiér **RD Pudlák**
104 - obytná místnost (pohledy)
10.2021
(A3) 1:25

B1

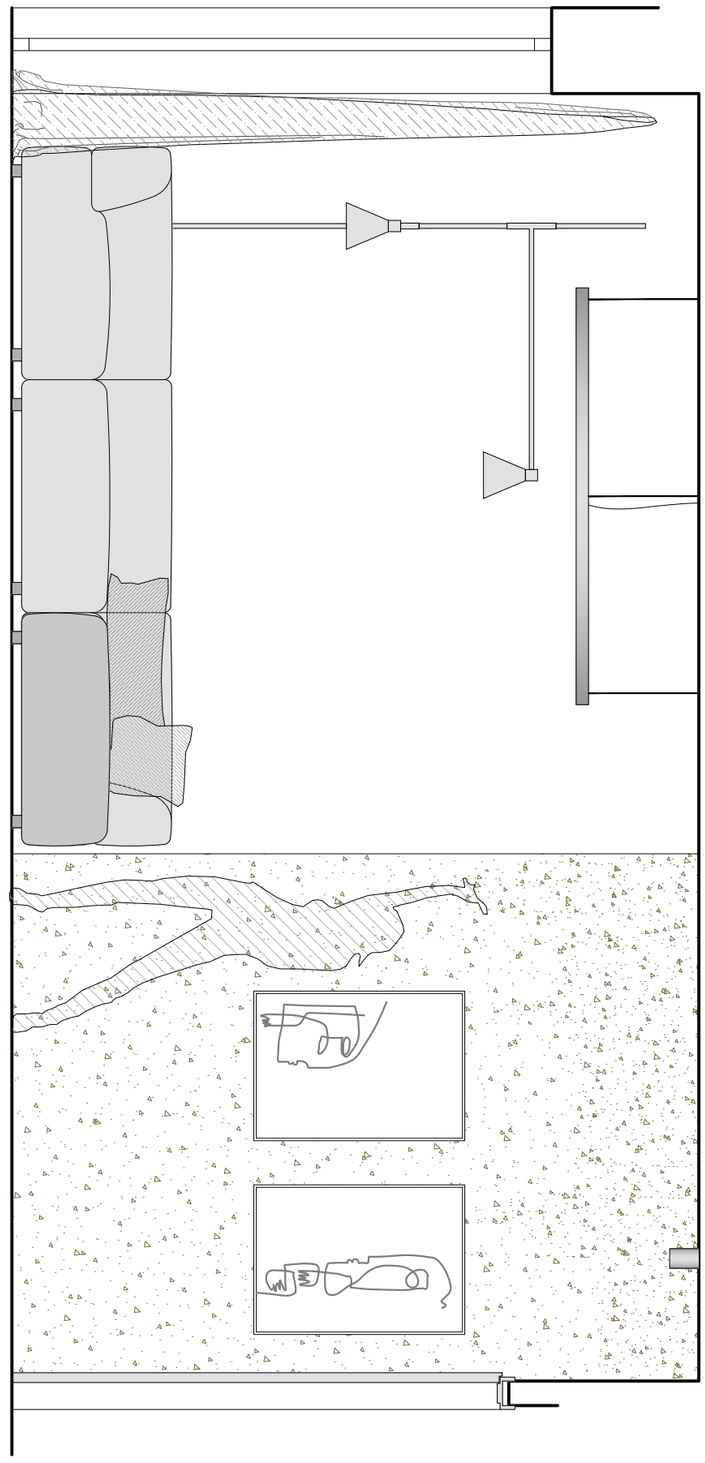

B2

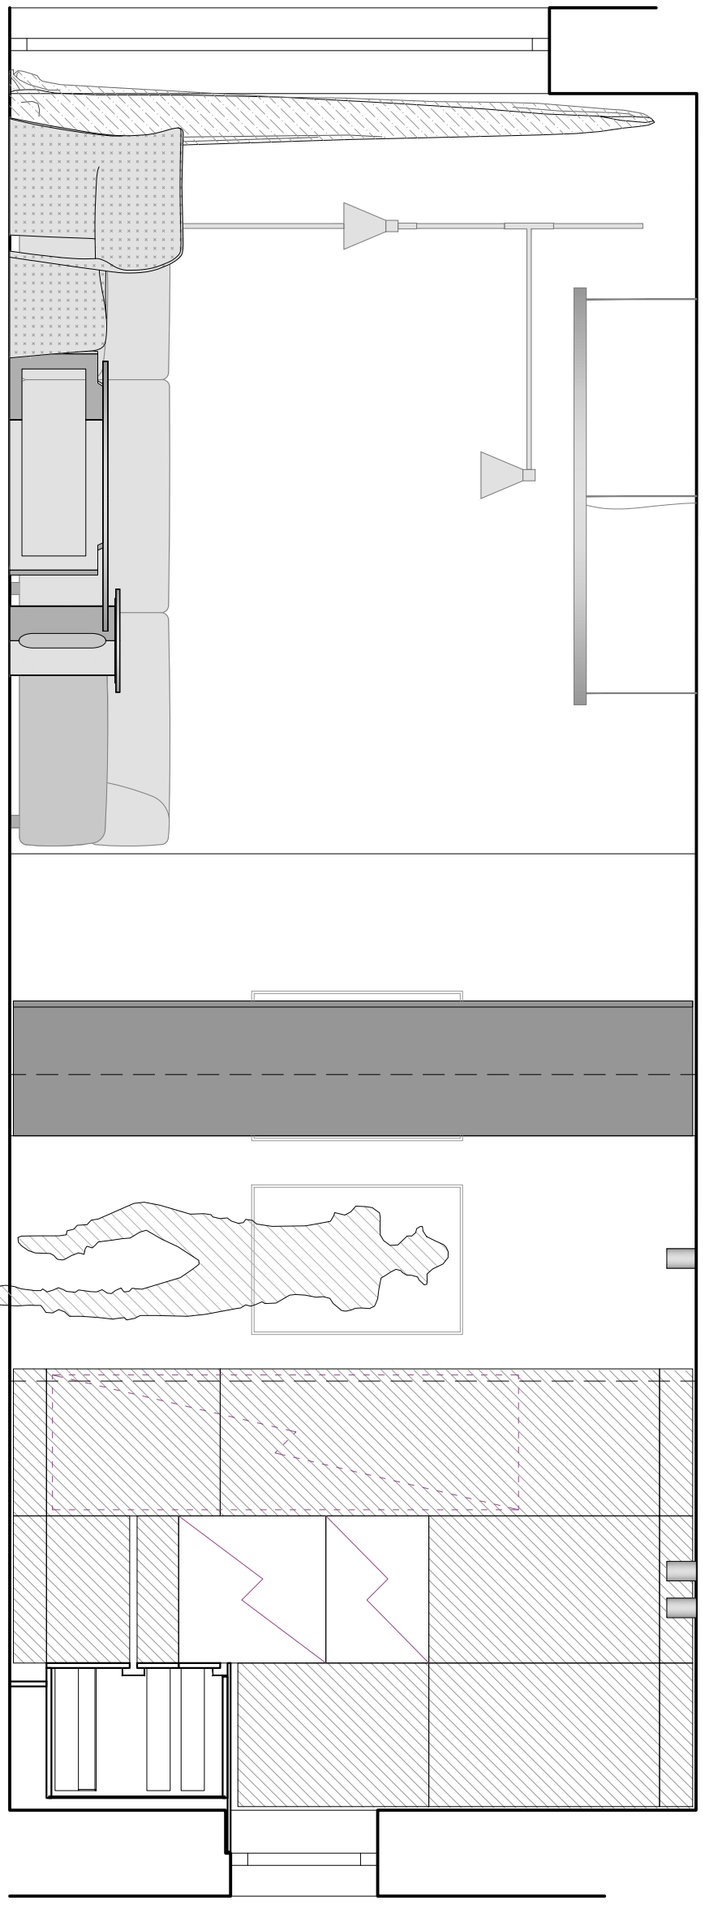

interiér **RD Pudlák**

104 - obytná místnost (pohledy)


10.2021

(A3) 1:25


POZN.
- výrobní dokumentaci nutno předložit před započetím výroby projektantovi MK k odsouhlasení
- veškeré rozměry nutno ověřit na místě
- vzorky materiálů, náhrad a případně způsob opracování nutno předložit projektantovi MK k odsouhlasení
- vzhled dýhy nutno koordinovat s dodavatelem podlahy / podhledů / obkladů stěn /nábytku
-statické a požární vlastnosti konstrukcí materiálů a prvků garantuje a deklaruje dodavatel
v rámci výrobní dokumentace nebo certifikací při realizaci.
- všechny hrany musí být chráněny proti působení vody (čištění, kondenzace vody a pod), žádné ostré hrany
- požadavky na uzamykání budou konzultovány s investorem a v kooperaci s požadavky na bezpečnostní systém a jeho řešení
- pozici veškerých revizních a technických otvorů a dvířek je nutno vzájemně koordinovat
- veškeré zásuvky nutno vybavit tlumeným samodovíráním, popř. konzultovat s architektem

00420 608 547 171
michaelkohout.com

C2

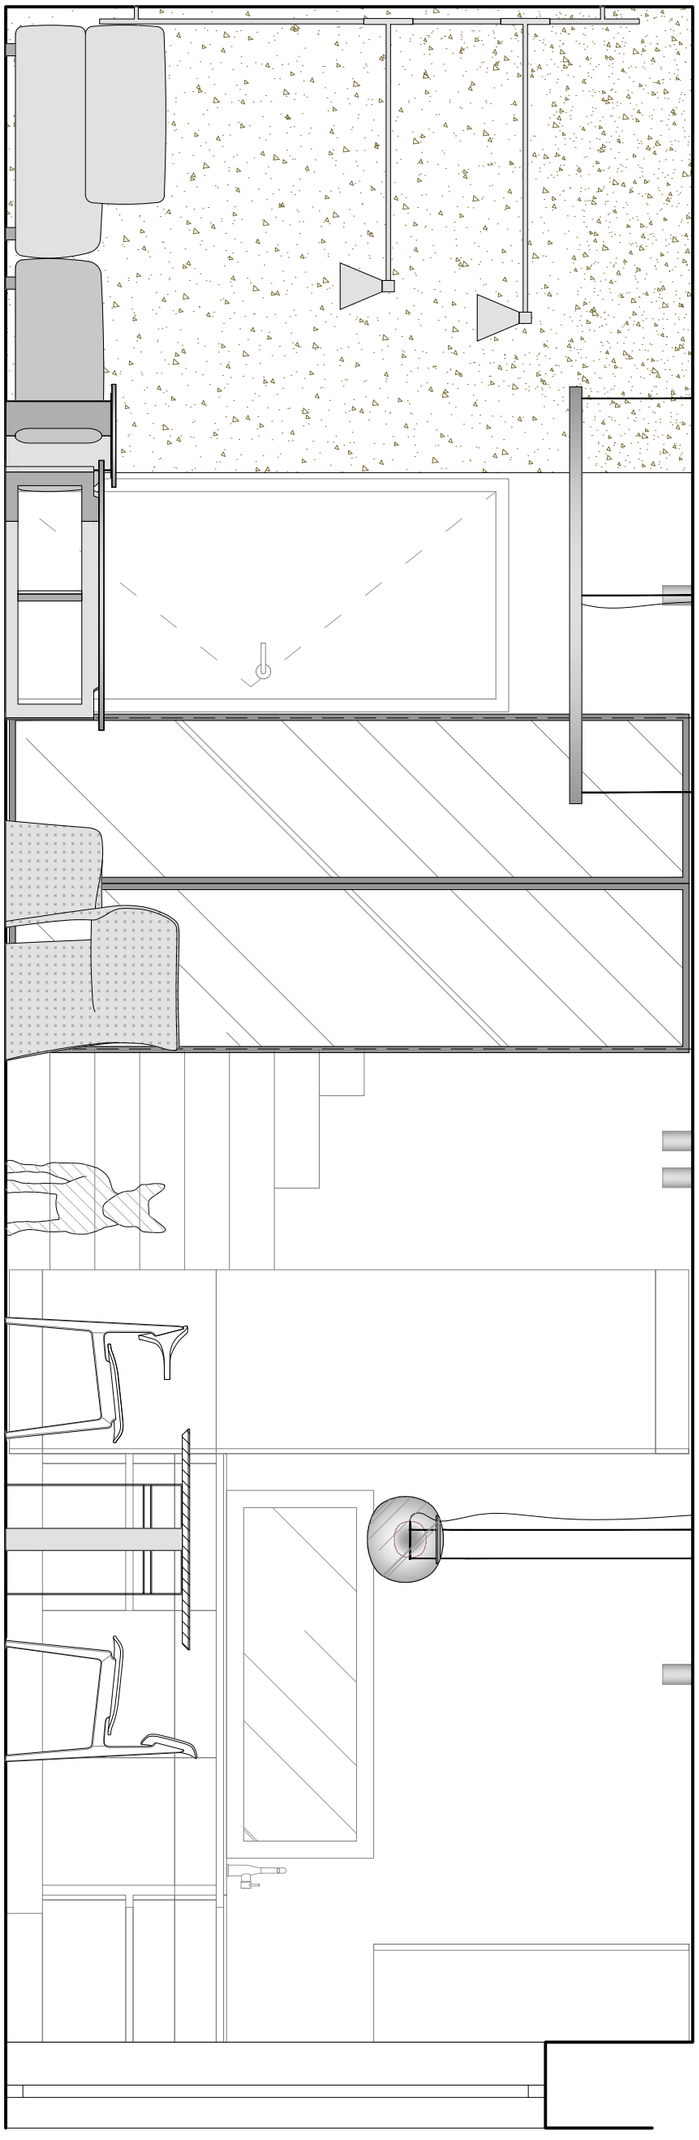

C1

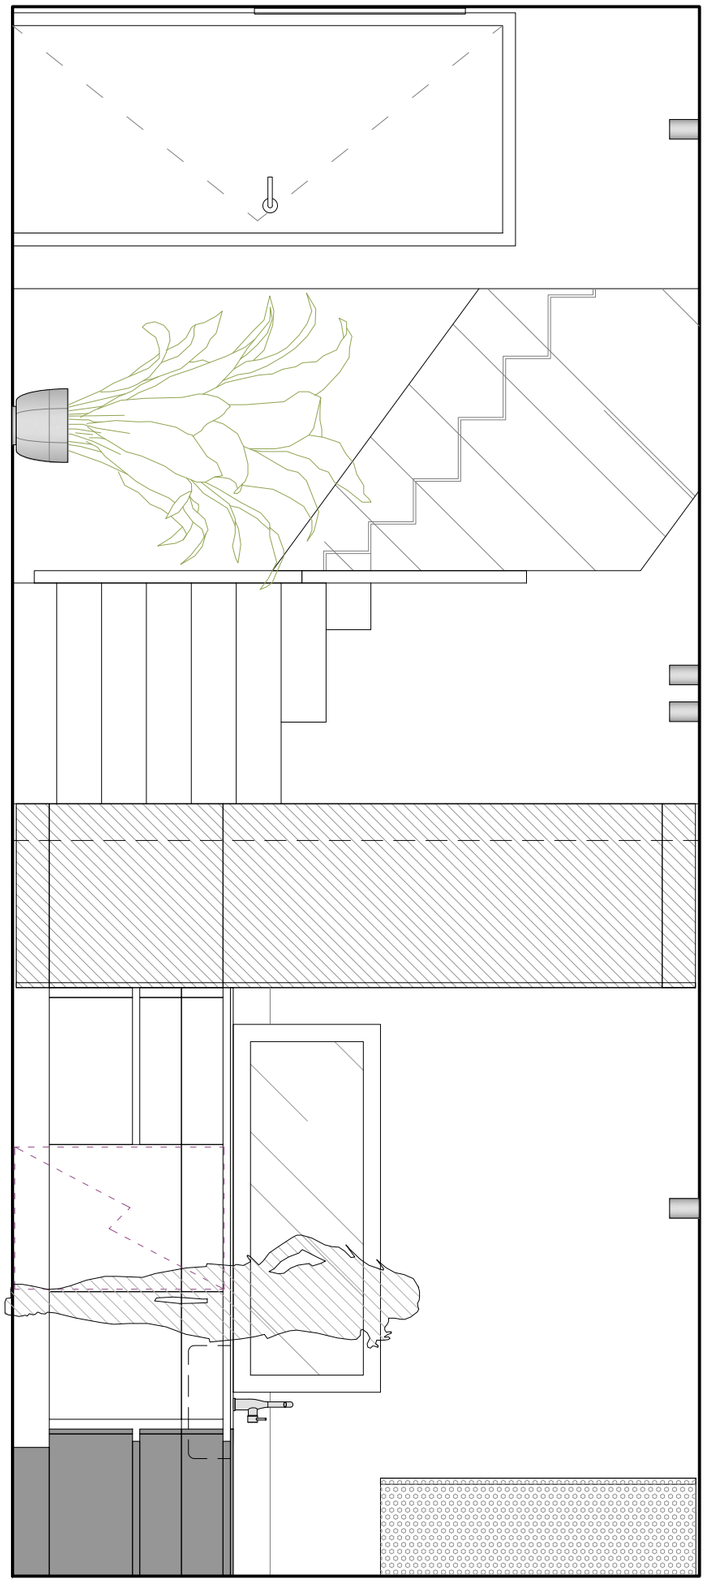

interiér **RD Pudlák**

104 - obytná místnost (pohledy)


10.2021

(A3) 1:25


POZN.
- výrobní dokumentaci nutno předložit před započetím výroby projektantovi MK k odsouhlasení
- veškeré rozměry nutno ověřit na místě
- vzorky materiálů, náhrad a případně způsob opracování nutno předložit projektantovi MK k odsouhlasení
- vzhled dýhy nutno koordinovat s dodavatelem podlahy / podhledů / obkladů stěn /nábytku
-statické a požární vlastnosti konstrukcí materiálů a prvků garantuje a deklaruje dodavatel v rámci výrobní dokumentace nebo certifikací při realizaci.
- všechny hrany musí být chráněny proti působení vody (čištění, kondenzace vody a pod), žádné ostré hrany
- požadavky na uzamykání budou konzultovány s investorem a v kooperaci s požadavky na bezpečnostní systém a jeho řešení
- pozici veškerých revizních a technických otvorů a dvířek je nutno vzájemně koordinovat
- veškeré zásuvky nutno vybavit tlumeným samodovíráním, popř. konzultovat s architektem

00420 608 547 171
michaelkohout.com

D2

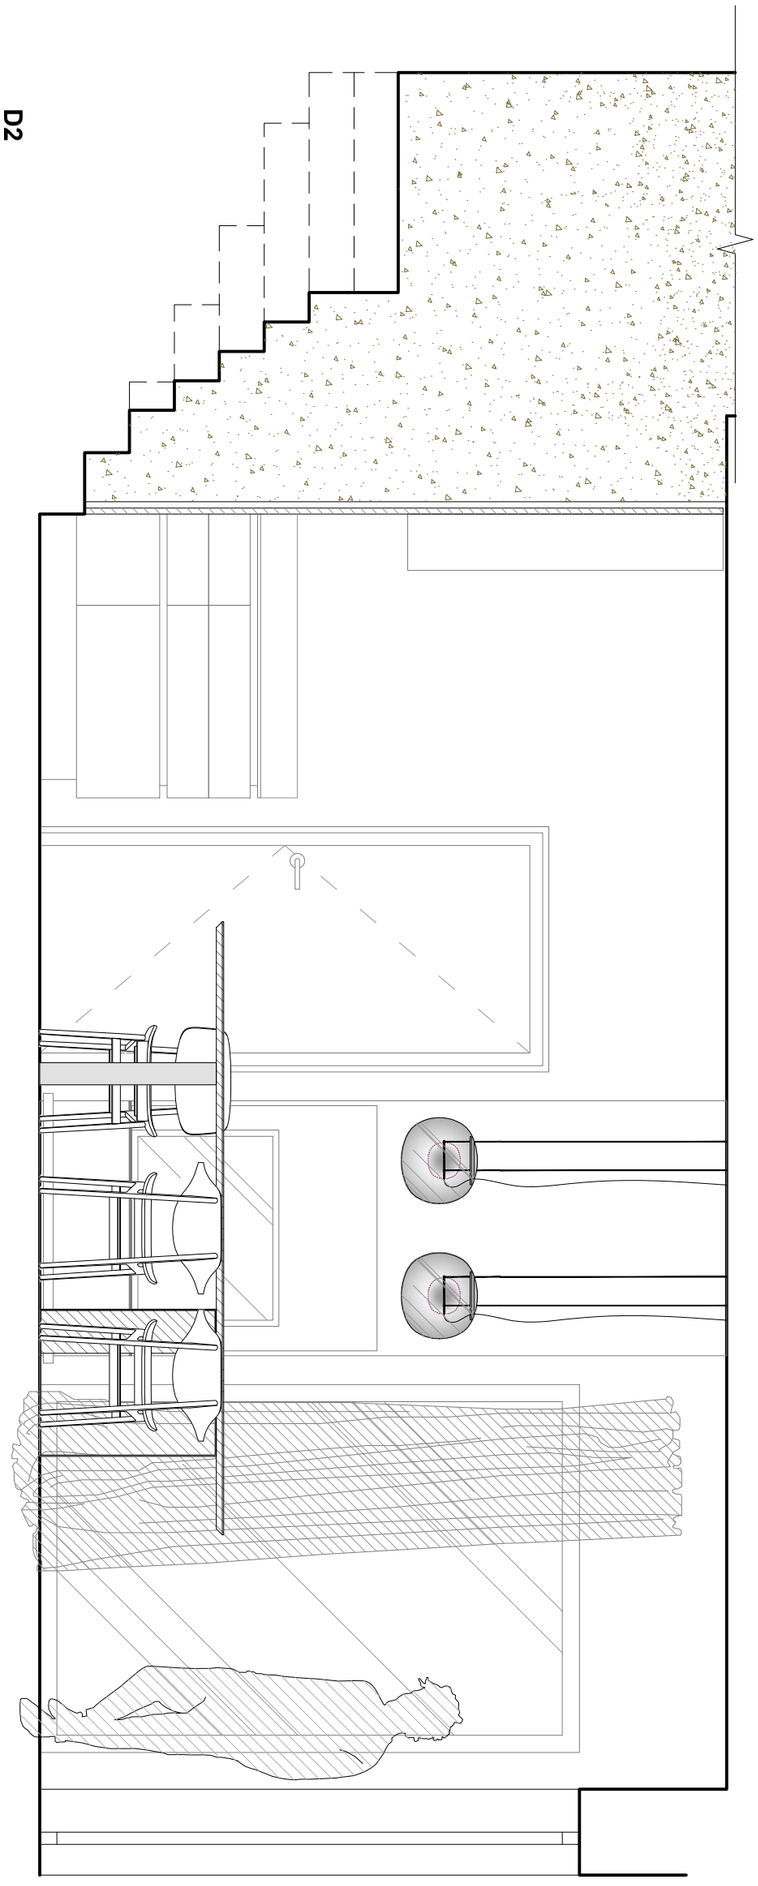

D1

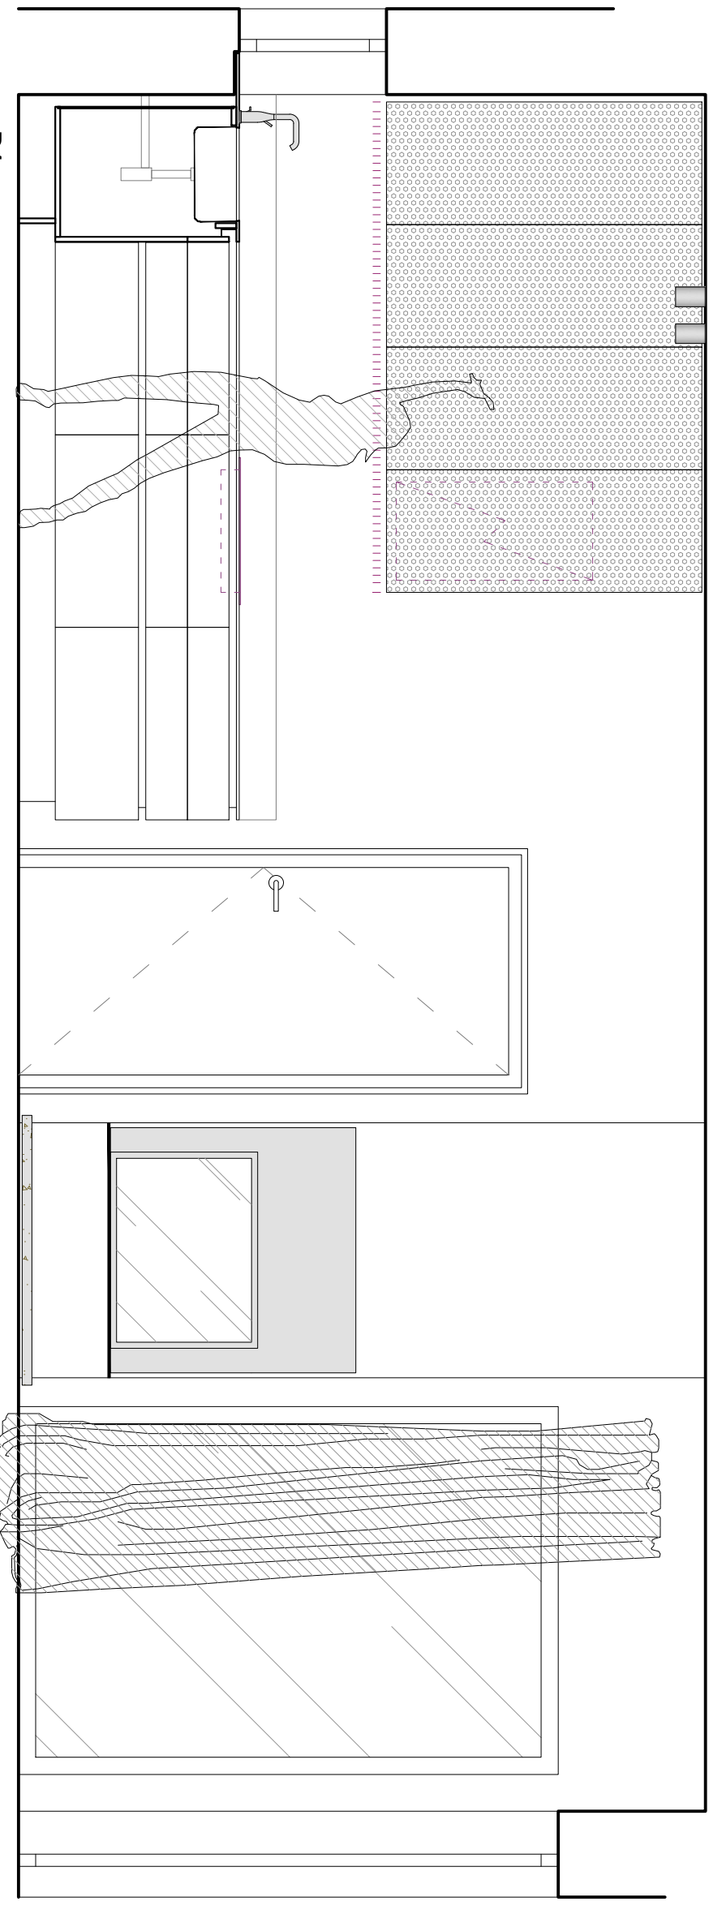

interiér **RD Pudlák**

104 - obytná místnost (pohledy)


10.2021

(A3) 1:25


POZN.
- výrobní dokumentaci nutno předložit před započetím výroby projektantovi MK k odsouhlasení
- veškeré rozměry nutno ověřit na místě
- vzorky materiálů, náhrad a případně způsob opracování nutno předložit projektantovi MK k odsouhlasení
- vzhled dýhy nutno koordinovat s dodavatelem podlahy / podhledů / obkladů stěn /nábytku
-statické a požární vlastnosti konstrukcí materiálů a prvků garantuje a deklaruje dodavatel v rámci výrobní dokumentace nebo certifikací při realizaci.
- všechny hrany musí být chráněny proti působení vody (čištění, kondenzace vody a pod), žádné ostré hrany
- požadavky na uzamykání budou konzultovány s investorem a v kooperaci s požadavky na bezpečnostní systém a jeho řešení
- pozici veškerých revizních a technických otvorů a dvířek je nutno vzájemně koordinovat
- veškeré zásuvky nutno vybavit tlumeným samodovíráním, popř. konzultovat s architektem

00420 608 547 171
michaelkohout.com


C

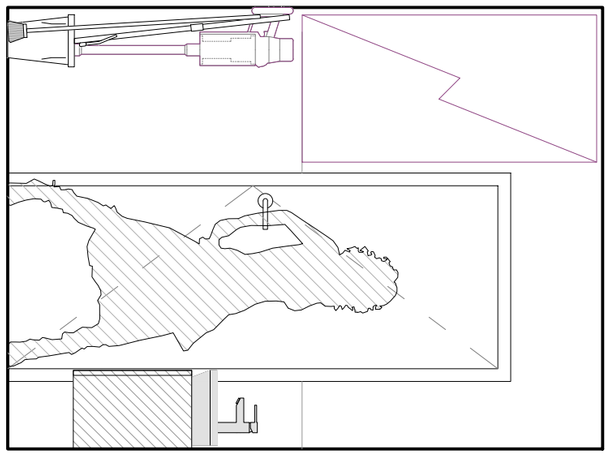


A

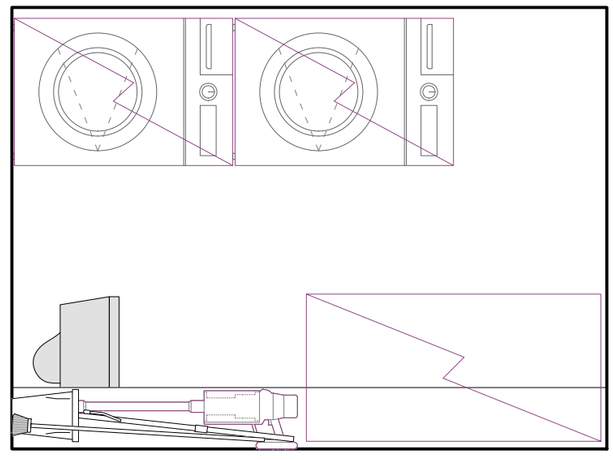

D

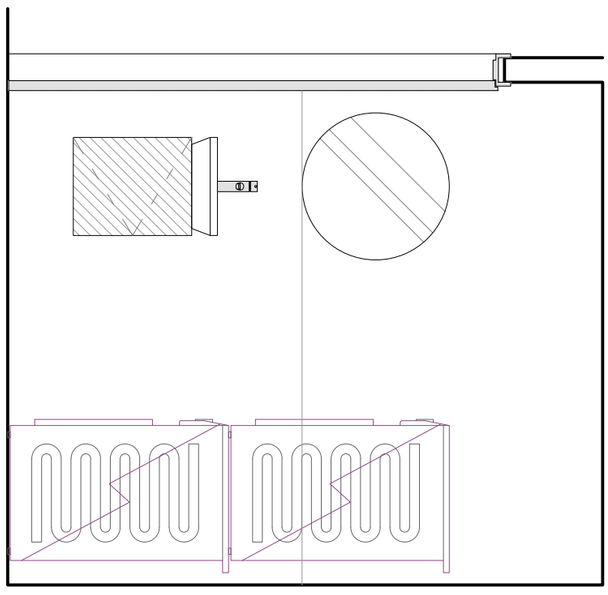

B

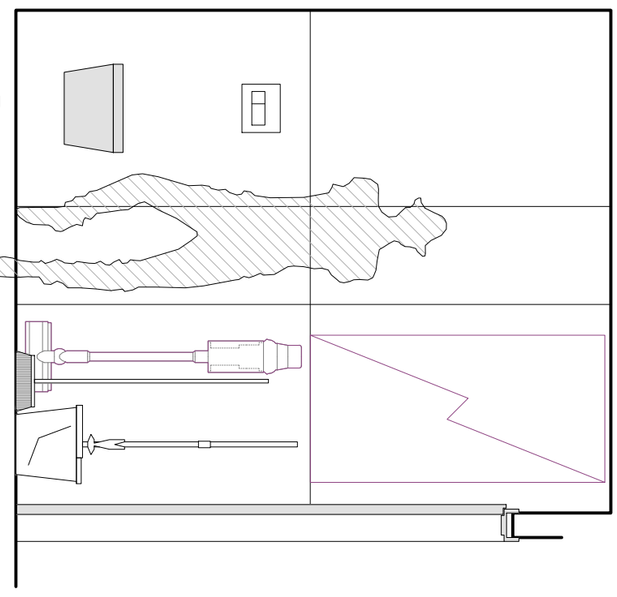

interiér **RD Pudlák**

105 - WC / technická místnost (pohledy)


10.2021

(A3) 1:25


POZN.
- výrobní dokumentaci nutno předložit před započetím výroby projektantovi MK k odsouhlasení
- veškeré rozměry nutno ověřit na místě
- vzorky materiálů, náhrad a případně způsob opracování nutno předložit projektantovi MK k odsouhlasení
- vzhled dýhy nutno koordinovat s dodavatelem podlahy / podhledů / obkladů stěn /nábytku
-statické a požární vlastnosti konstrukcí materiálů a prvků garantuje a deklaruje dodavatel
v rámci výrobní dokumentace nebo certifikací při realizaci.
- všechny hrany musí být chráněny proti působení vody (čištění, kondenzace vody a pod), žádné ostré hrany
- požadavky na uzamykání budou konzultovány s investorem a v kooperaci s požadavky na bezpečnostní systém a jeho řešení
- pozici veškerých revizních a technických otvorů a dvířek je nutno vzájemně koordinovat
- veškeré zásuvky nutno vybavit tlumeným samodovíráním, popř. konzultovat s architektem

00420 608 547 171
michaelkohout.com


A

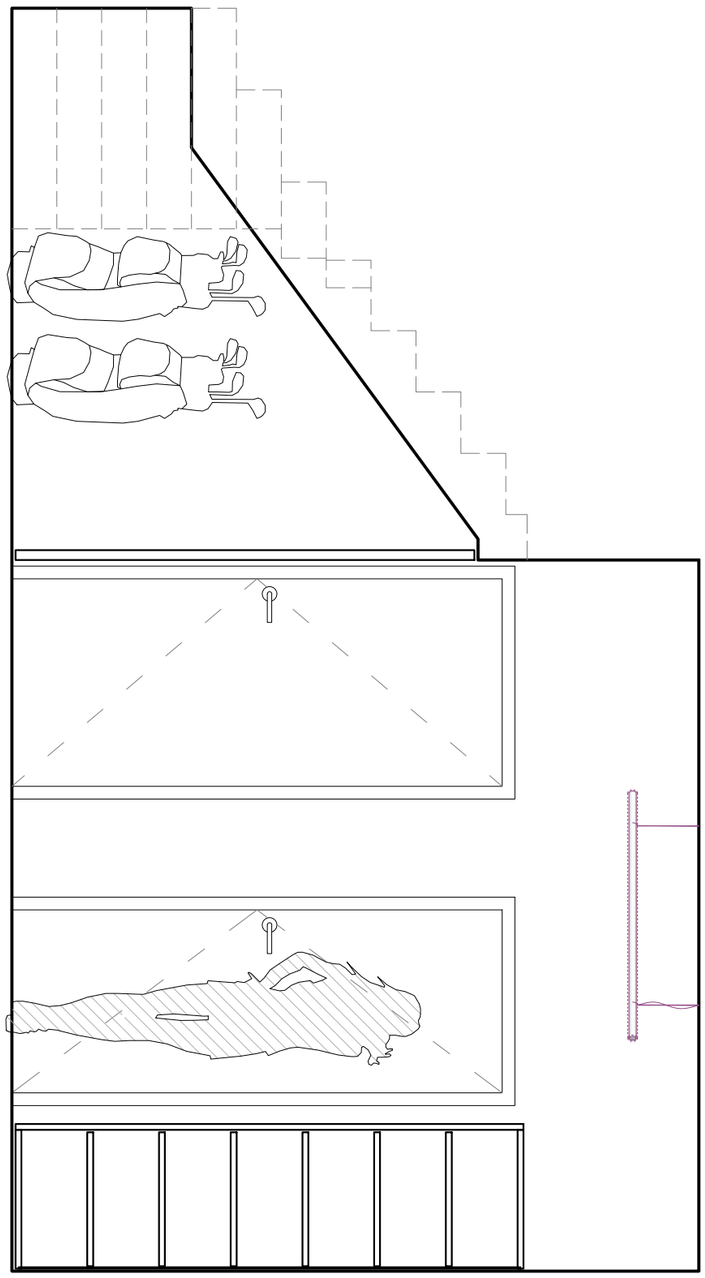


C

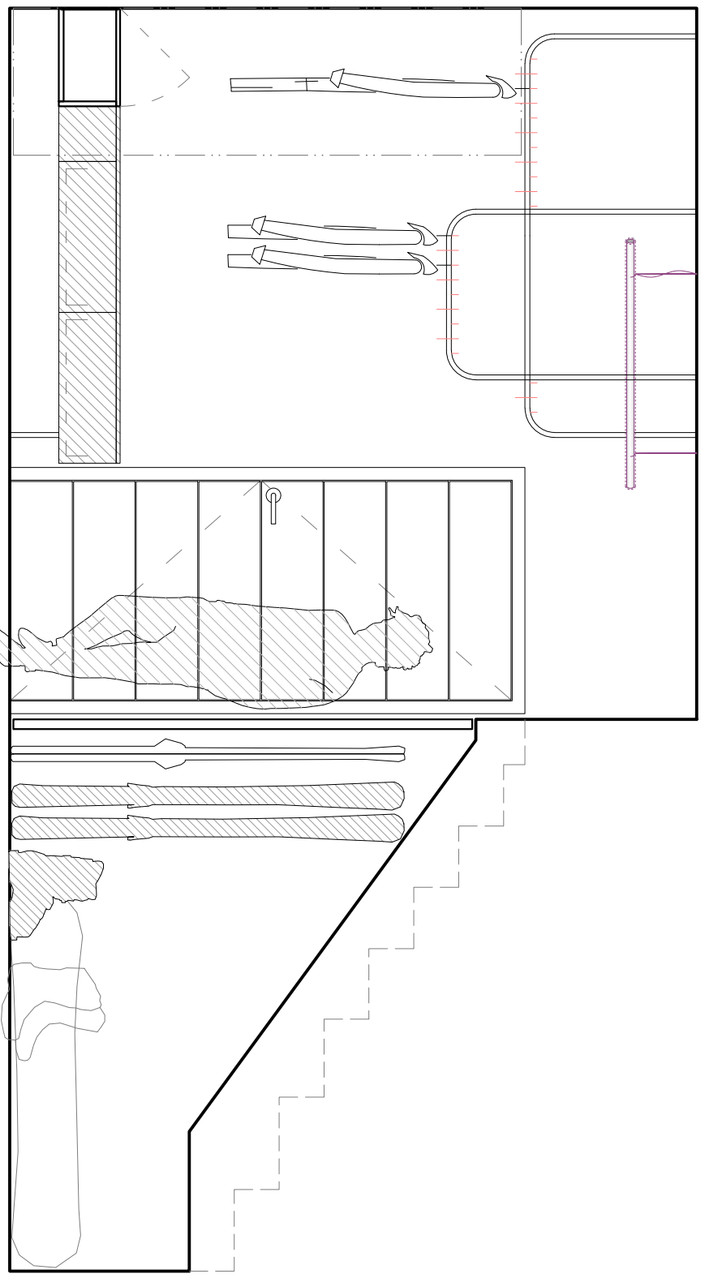

B

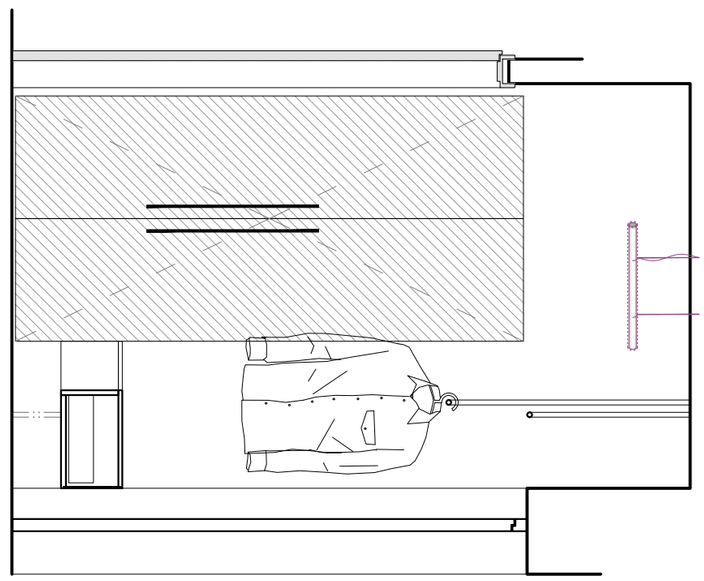


D

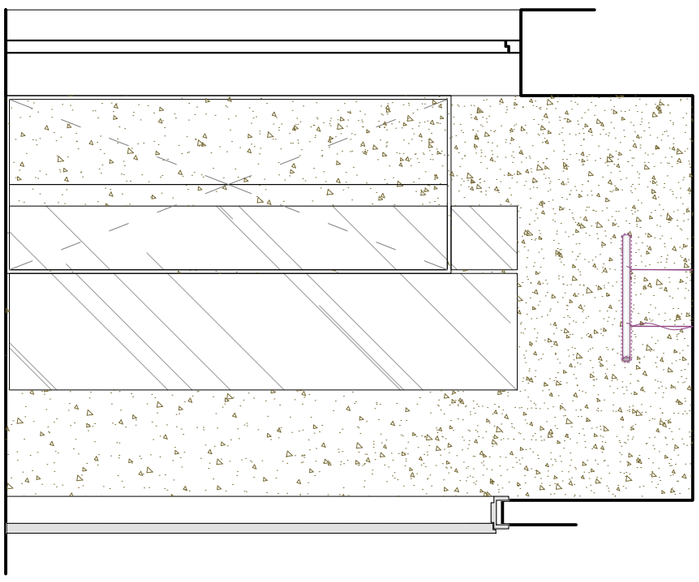


interiér **RD Pudlák**
106 - zádveří (pohledy)
10.2021
(A3) 1:25

POZN.
- výrobní dokumentaci nutno předložit před započetím výroby projektantovi MK k odsouhlasení
- veškeré rozměry nutno ověřit na místě
- vzorky materiálů, náhrad a případně způsob opracování nutno předložit projektantovi MK k odsouhlasení
- vzhled dýhy nutno koordinovat s dodavatelem podlahy / podhledů / obkladů stěn /nábytku
-statické a požární vlastnosti konstrukcí materiálů a prvků garantuje a deklaruje dodavatel
v rámci výrobní dokumentace nebo certifikací při realizaci.
- všechny hrany musí být chráněny proti působení vody (čištění, kondenzace vody a pod), žádné ostré hrany
- požadavky na uzamykání budou konzultovány s investorem a v kooperaci s požadavky na bezpečnostní systém a jeho řešení
- pozici veškerých revizních a technických otvorů a dvířek je nutno vzájemně koordinovat
- veškeré zásuvky nutno vybavit tlumeným samodovíráním, popř. konzultovat s architektem

00420 608 547 171
michaelkohout.com

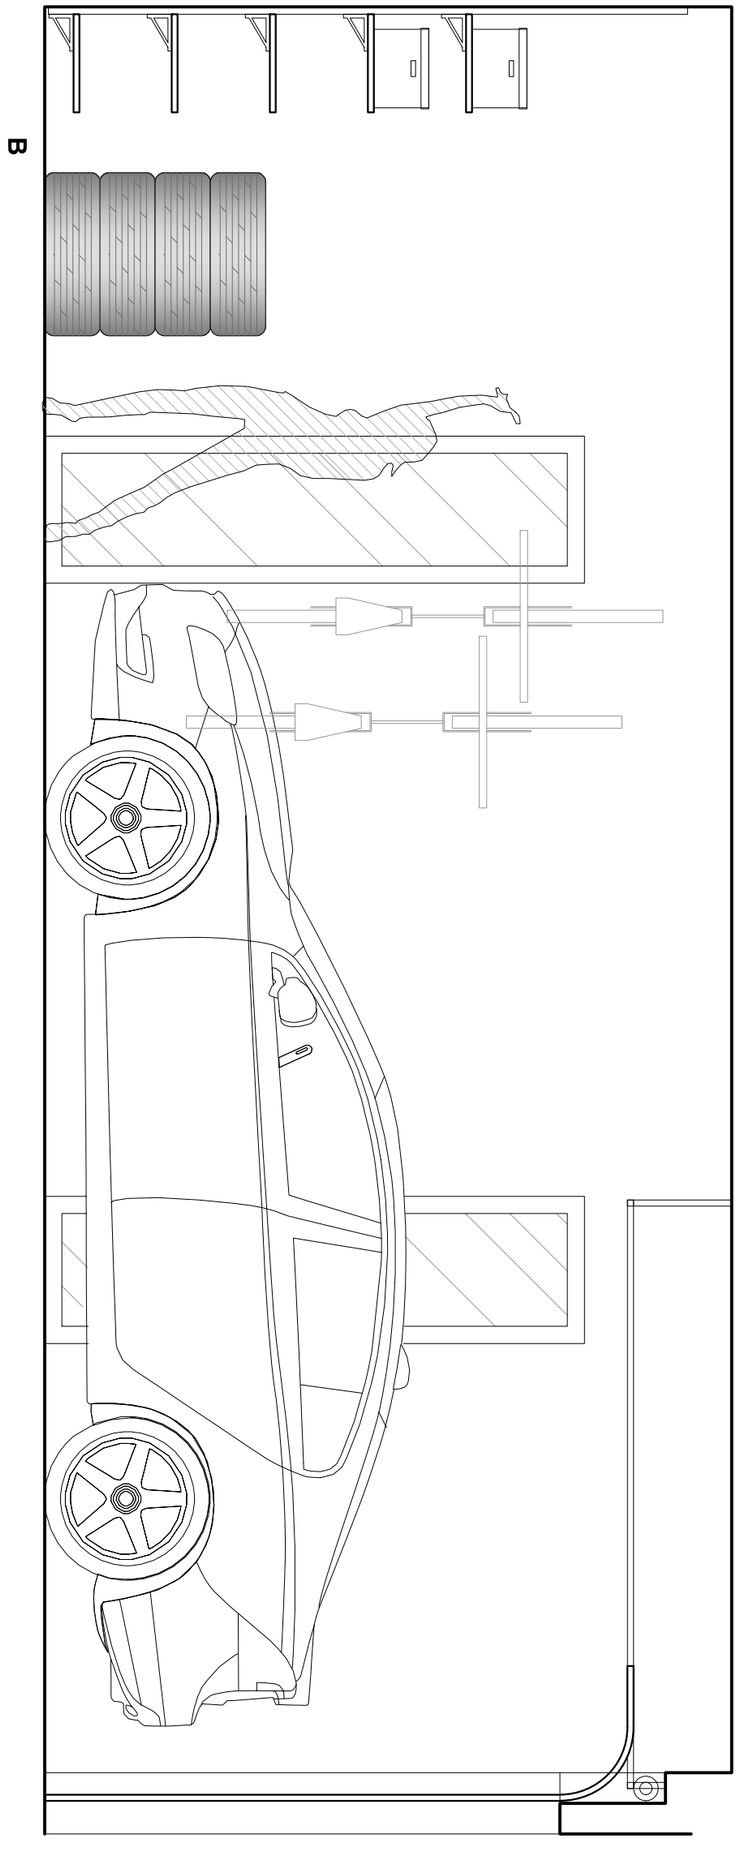


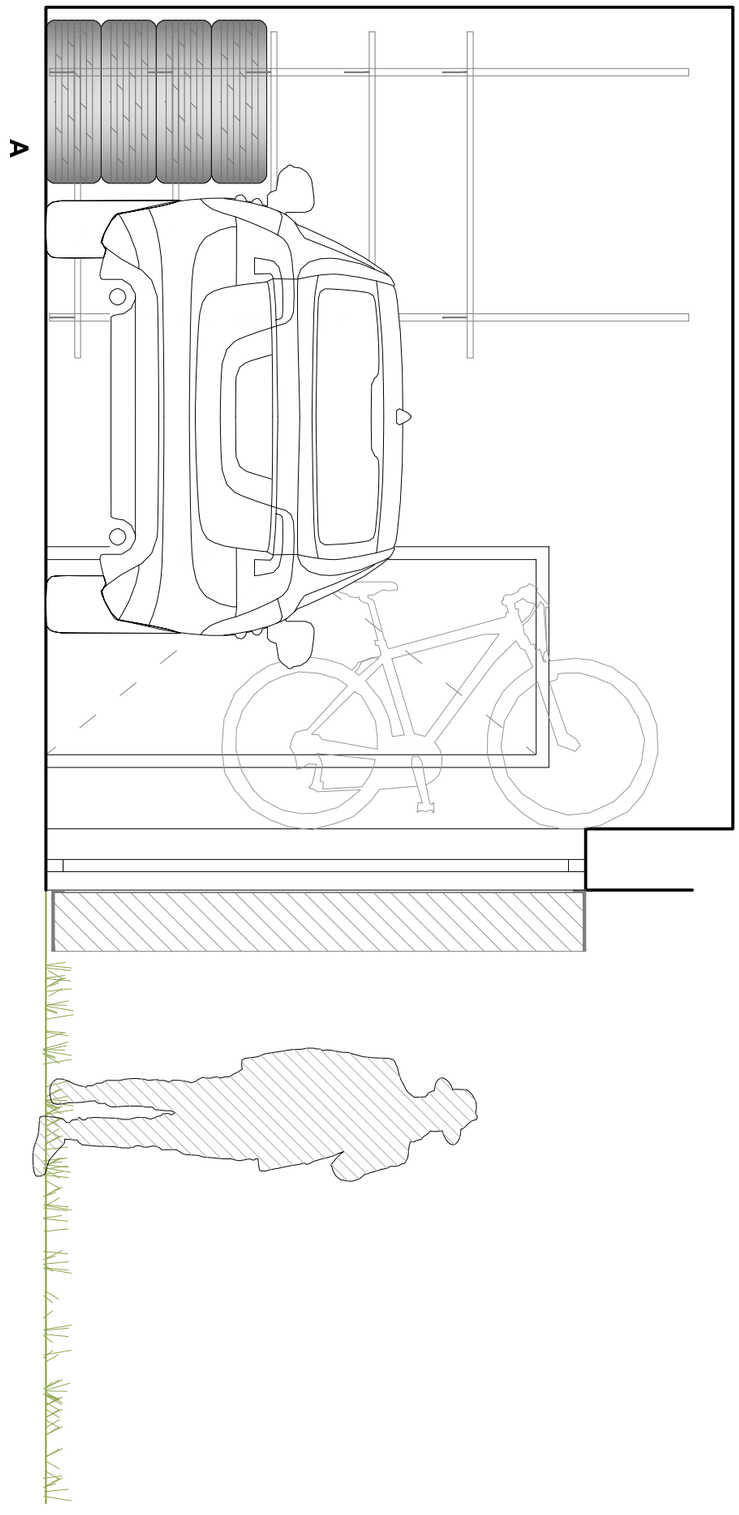


interiér **RD Pudlák**
107 - garáž (pohledy)
10.2021
(A3) 1:25

POZN.
- výrobní dokumentaci nutno předložit před započetím výroby projektantovi MK k odsouhlasení
- veškeré rozměry nutno ověřit na místě
- vzorky materiálů, náhrad a případně způsob opracování nutno předložit projektantovi MK k odsouhlasení
- vzhled dýhy nutno koordinovat s dodavatelem podlahy / podhledů / obkladů stěn /nábytku
-statické a požární vlastnosti konstrukcí materiálů a prvků garantuje a deklaruje dodavatel v rámci výrobní dokumentace nebo certifikací při realizaci.
- všechny hrany musí být chráněny proti působení vody (čištění, kondenzace vody a pod), žádné ostré hrany
- požadavky na uzamykání budou konzultovány s investorem a v kooperaci s požadavky na bezpečnostní systém a jeho řešení
- pozici veškerých revizních a technických otvorů a dvířek je nutno vzájemně koordinovat
- veškeré zásuvky nutno vybavit tlumeným samodovíráním, popř. konzultovat s architektem


00420 608 547 171
michaelkohout.com

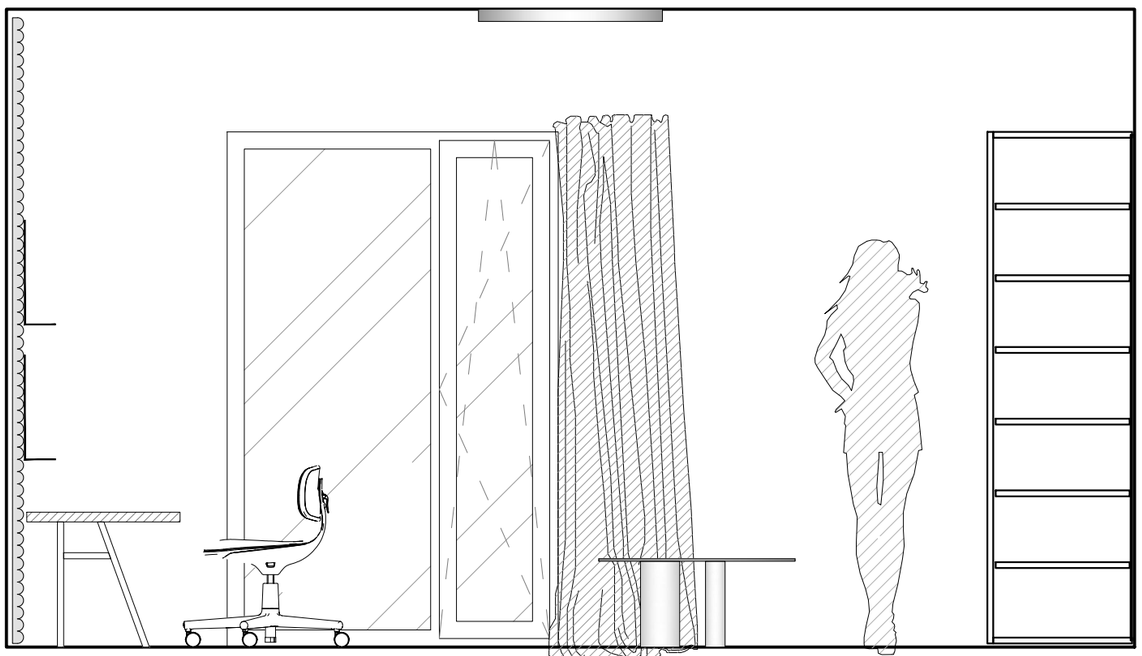


A

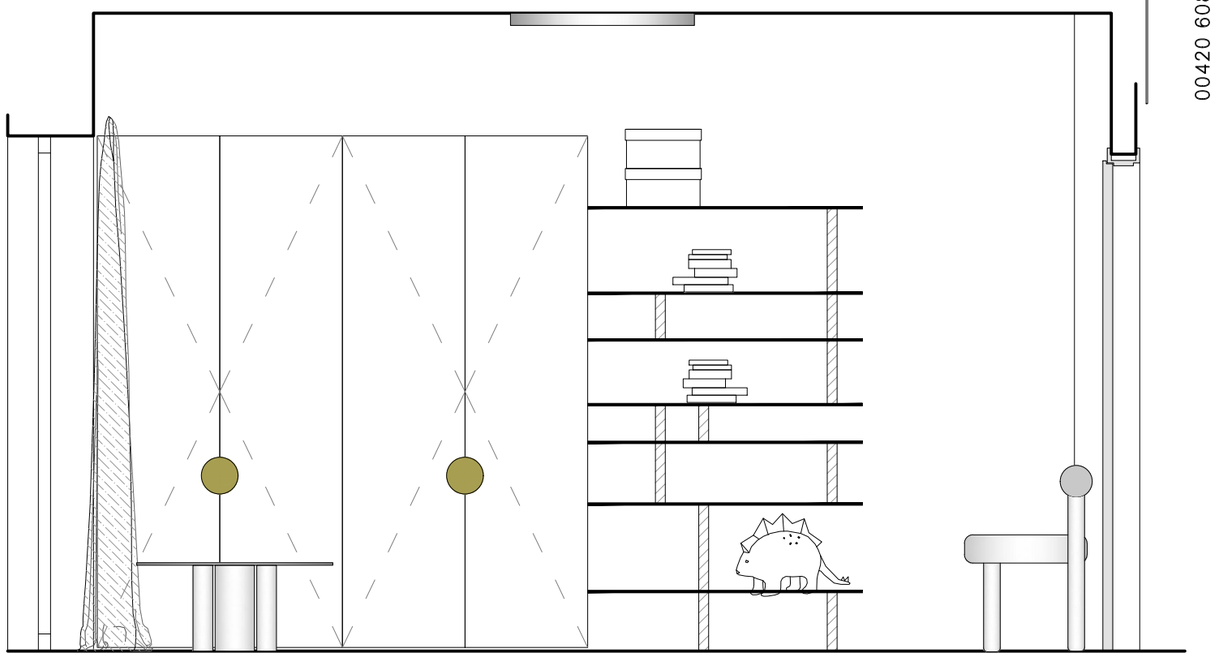

B

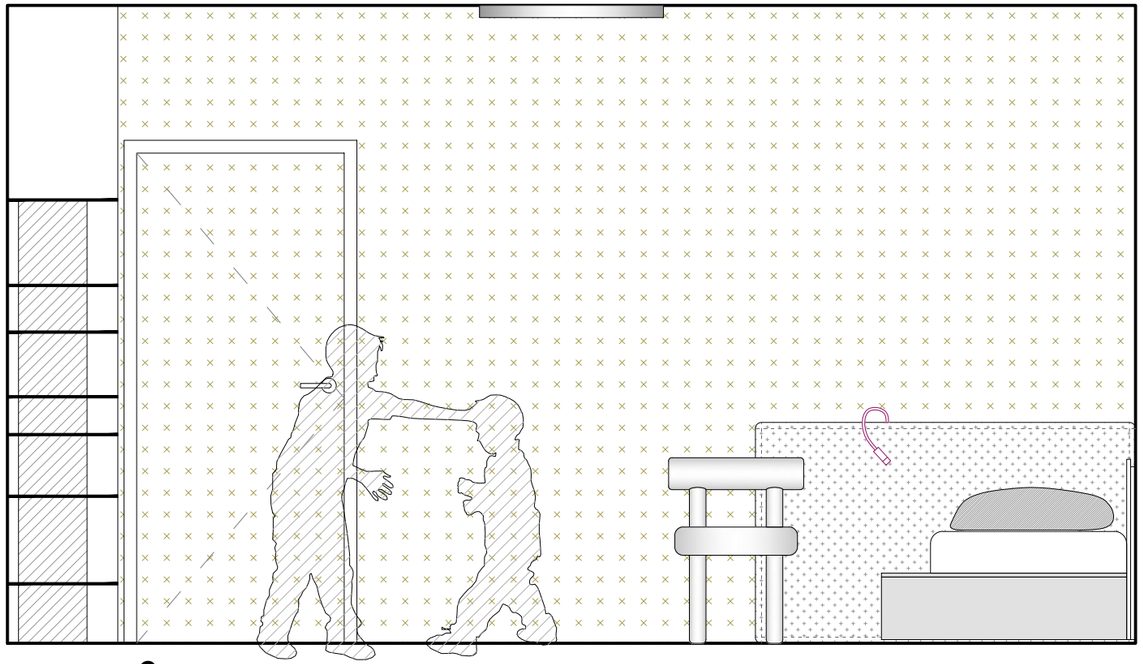

C

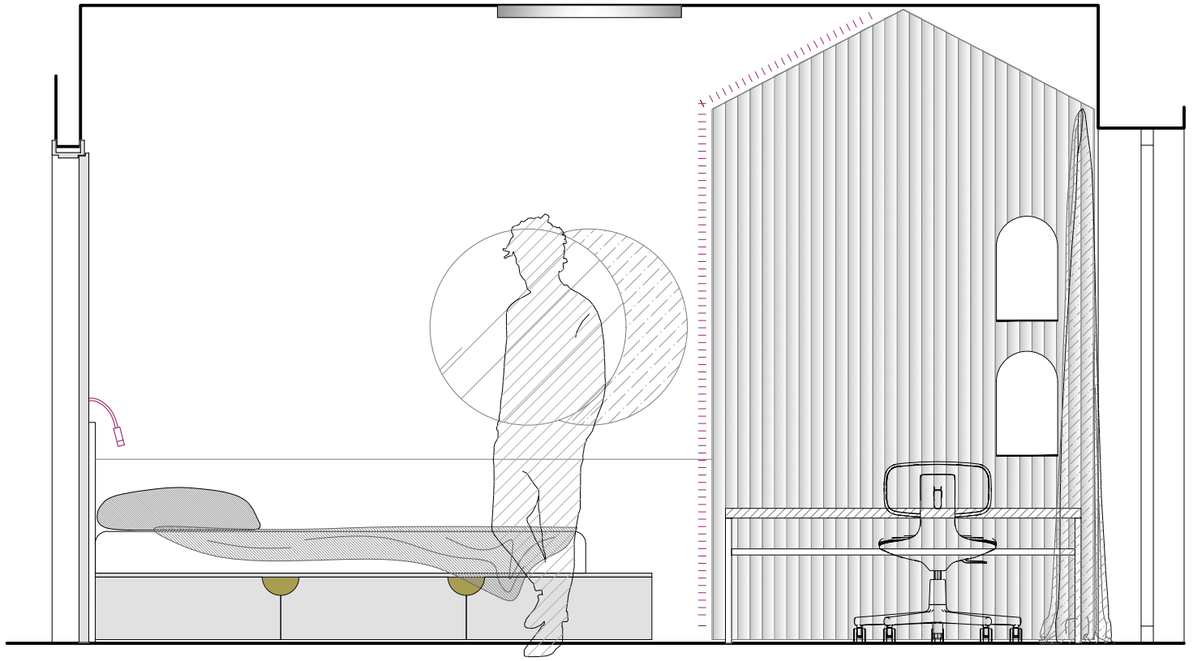

D

00420 608 547 171
michaelkohout.com


interiér **RD Pudlák**

201 - dětský pokoj (pohledy)


10.2021

(A3) 1:25


C

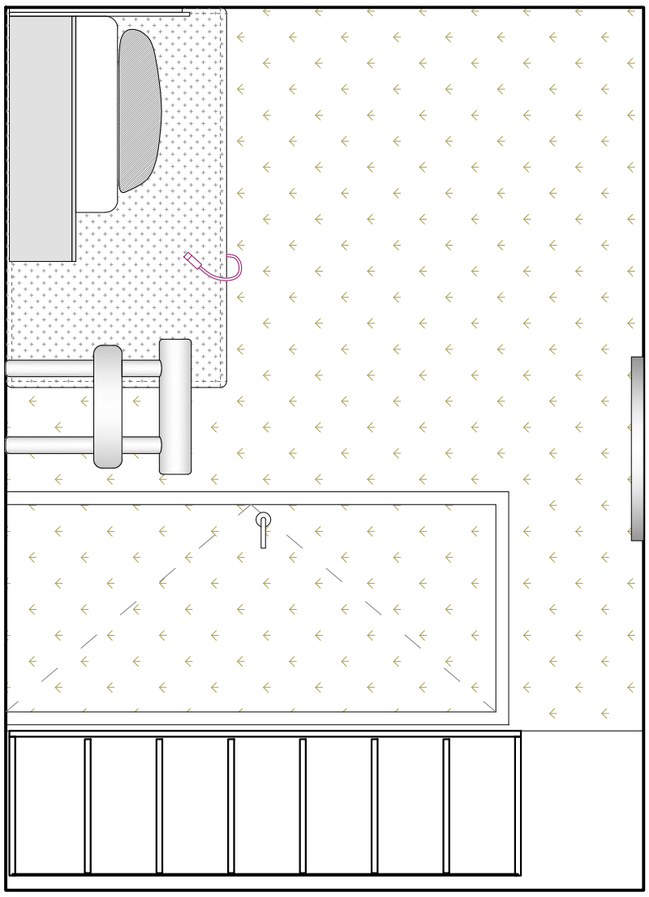


A

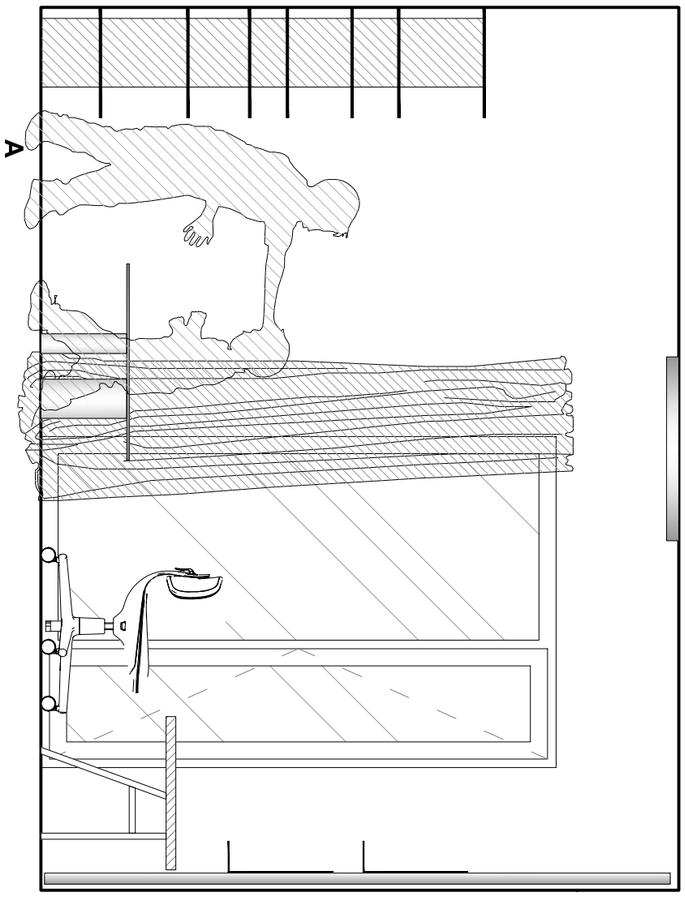

D

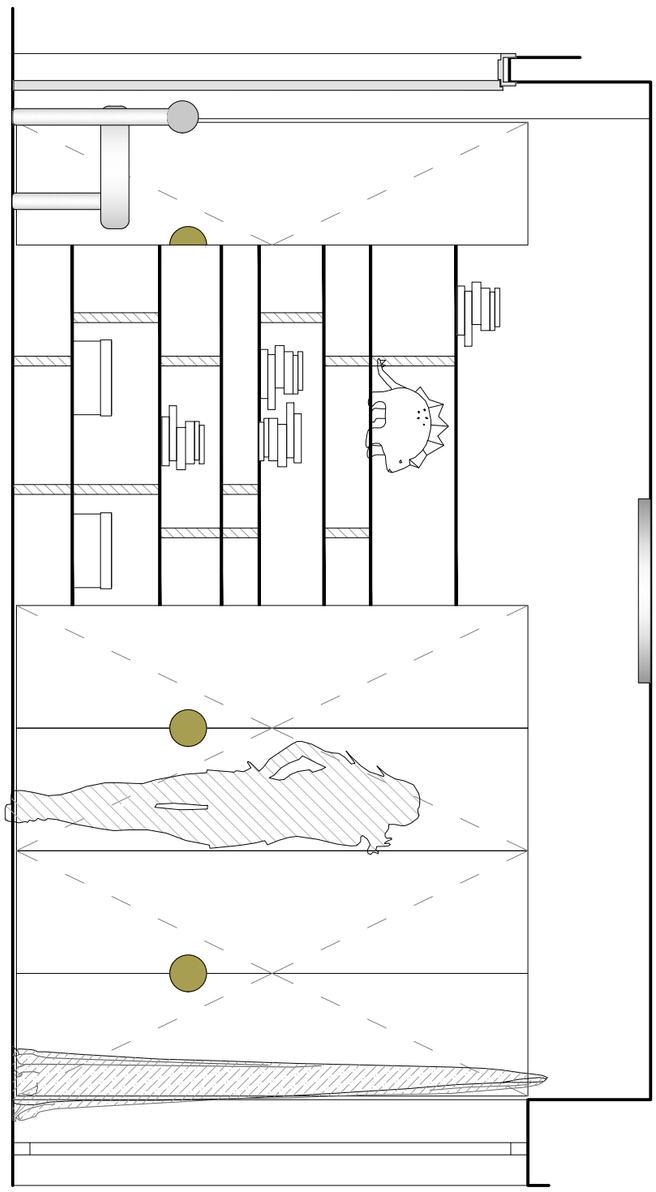

B

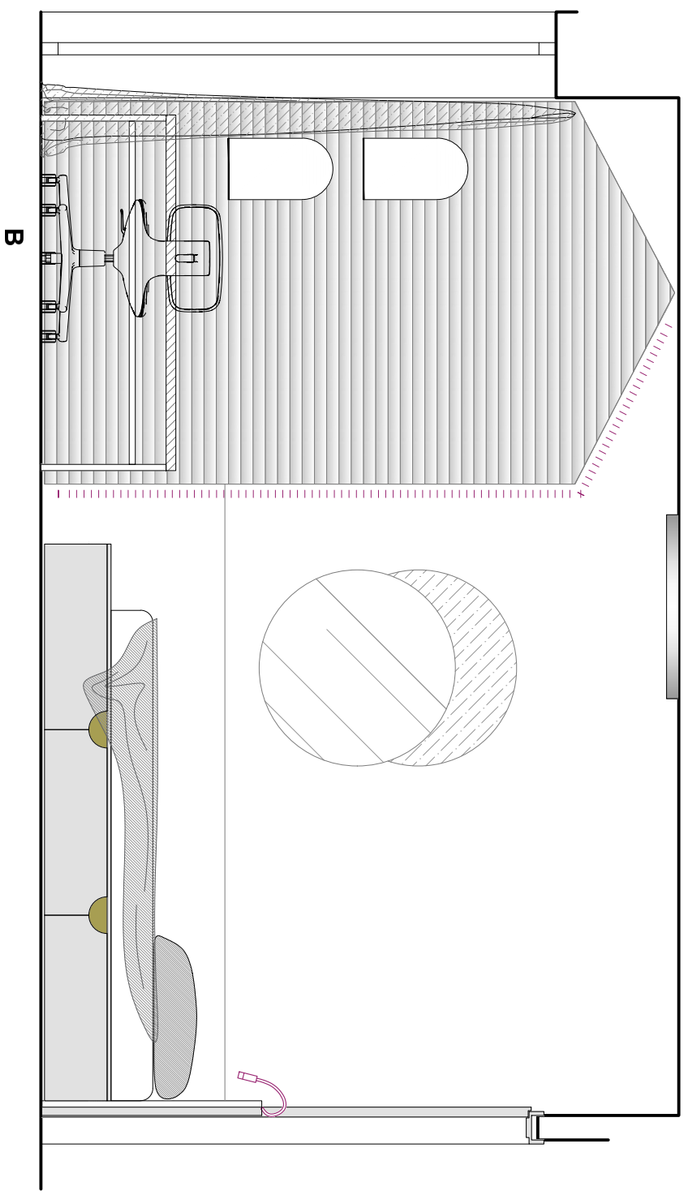

interiér **RD Pudlák**


202 - dětský pokoj (pohledy)


10.2021


(A3) 1:25


POZN.
- výrobní dokumentaci nutno předložit před započetím výroby projektantovi MK k odsouhlasení
- veškeré rozměry nutno ověřit na místě
- vzorky materiálů, náhrad a případně způsob opracování nutno předložit projektantovi MK k odsouhlasení
- vzhled dýhy nutno koordinovat s dodavatelem podlahy / podhledů / obkladů stěn /nábytku
-statické a požární vlastnosti konstrukcí materiálů a prvků garantuje a deklaruje dodavatel
v rámci výrobní dokumentace nebo certifikací při realizaci.
- všechny hrany musí být chráněny proti působení vody (čištění, kondenzace vody a pod), žádné ostré hrany
- požadavky na uzamykání budou konzultovány s investorem a v kooperaci s požadavky na bezpečnostní systém a jeho řešení
- pozici veškerých revizních a technických otvorů a dvířek je nutno vzájemně koordinovat
- veškeré zásuvky nutno vybavit tlumeným samodovíráním, popř. konzultovat s architektem

00420 608 547 171
michaelkohout.com

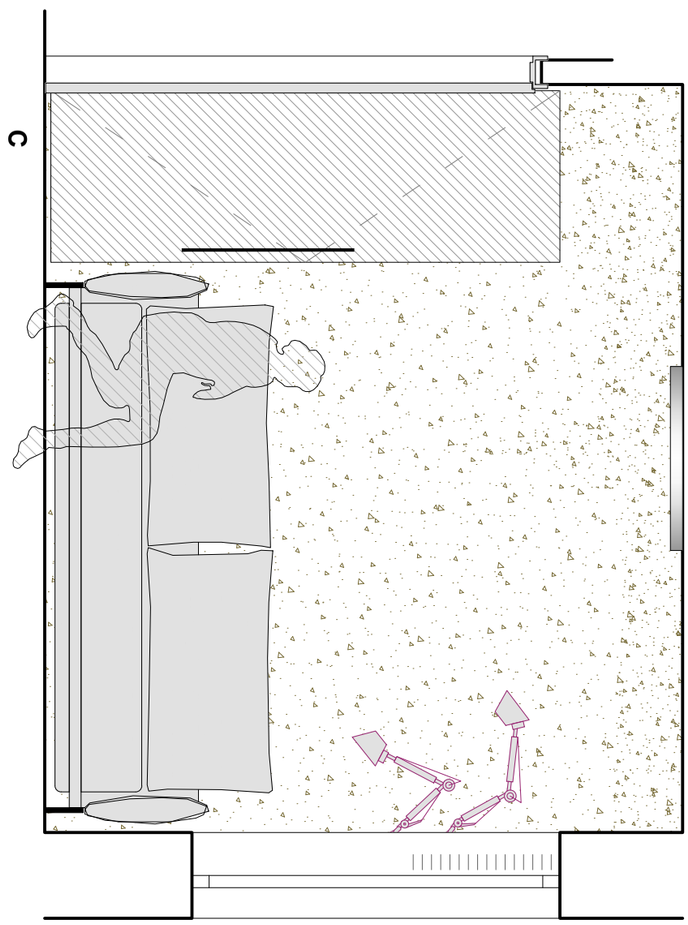

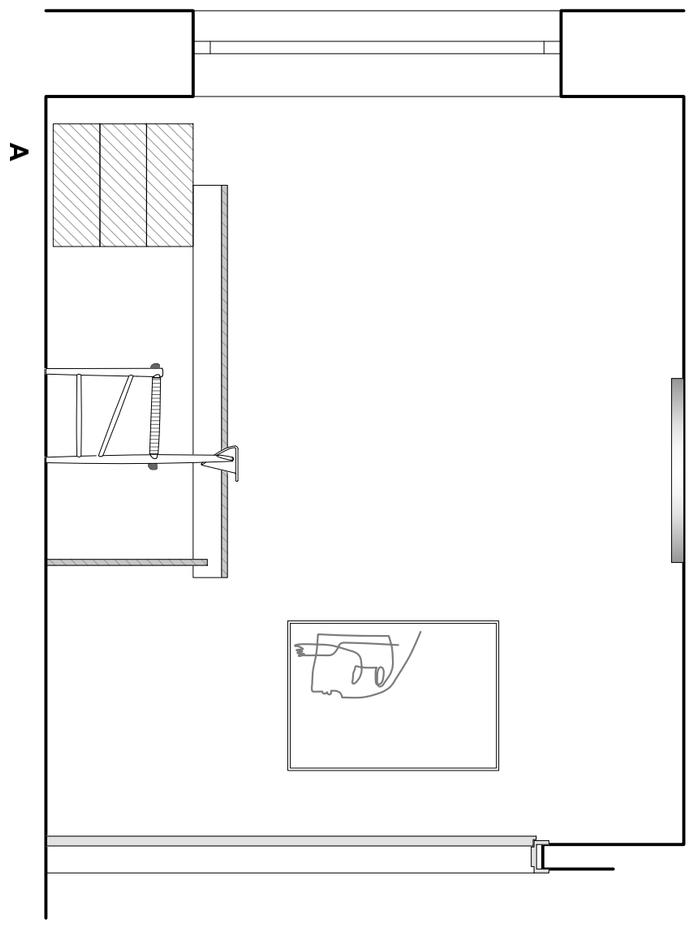

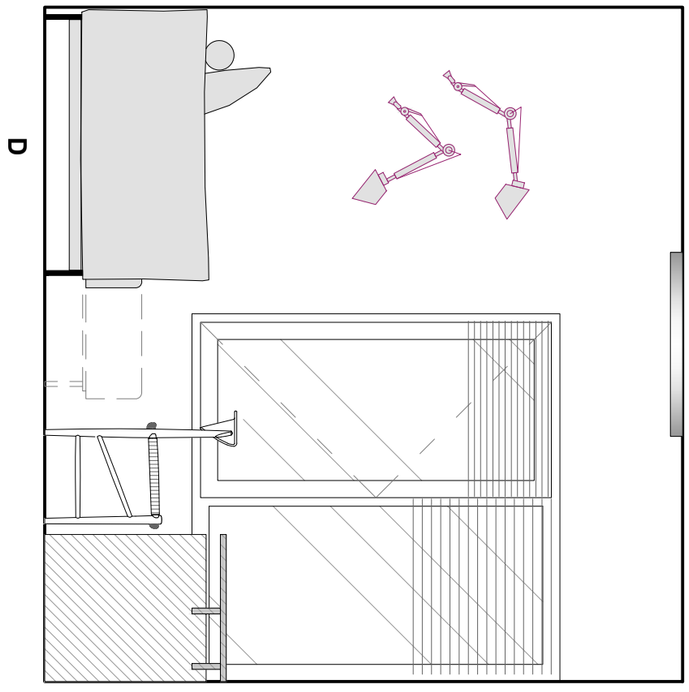

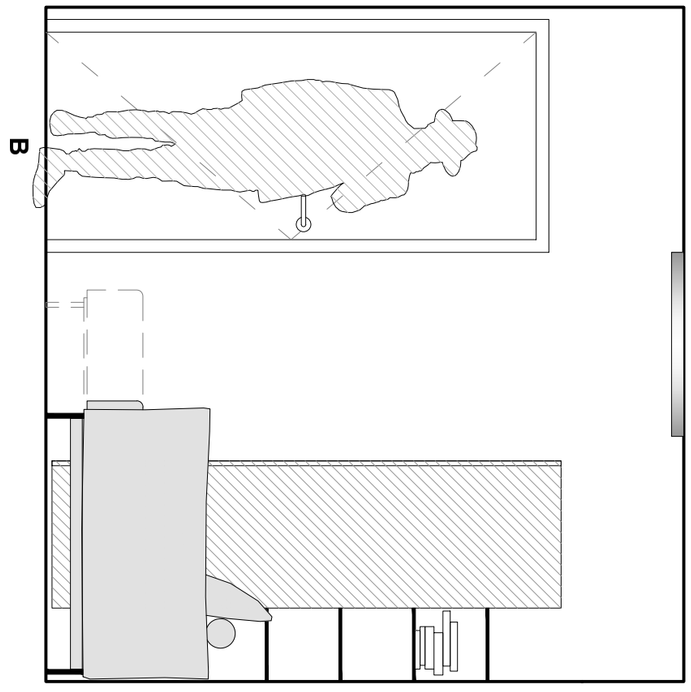

interiér **RD Pudlák**


203 - pokoj pro hosty (pohledy)

10.2021

(A3) 1:25

POZN.
- výrobní dokumentaci nutno předložit před započetím výroby projektantovi MK k odsouhlasení
- veškeré rozměry nutno ověřit na místě
- vzorky materiálů, náhrad a případně způsob opracování nutno předložit projektantovi MK k odsouhlasení
- vzhled dýhy nutno koordinovat s dodavatelem podlahy / podhledů / obkladů stěn /nábytku
-statické a požární vlastnosti konstrukcí materiálů a prvků garantuje a deklaruje dodavatel v rámci výrobní dokumentace nebo certifikací při realizaci.
- všechny hrany musí být chráněny proti působení vody (čištění, kondenzace vody a pod), žádné ostré hrany
- požadavky na uzamykání budou konzultovány s investorem a v kooperaci s požadavky na bezpečnostní systém a jeho řešení
- pozici veškerých revizních a technických otvorů a dvířek je nutno vzájemně koordinovat
- veškeré zásuvky nutno vybavit tlumeným samodovíráním, popř. konzultovat s architektem

00420 608 547 171
michaelkohout.com

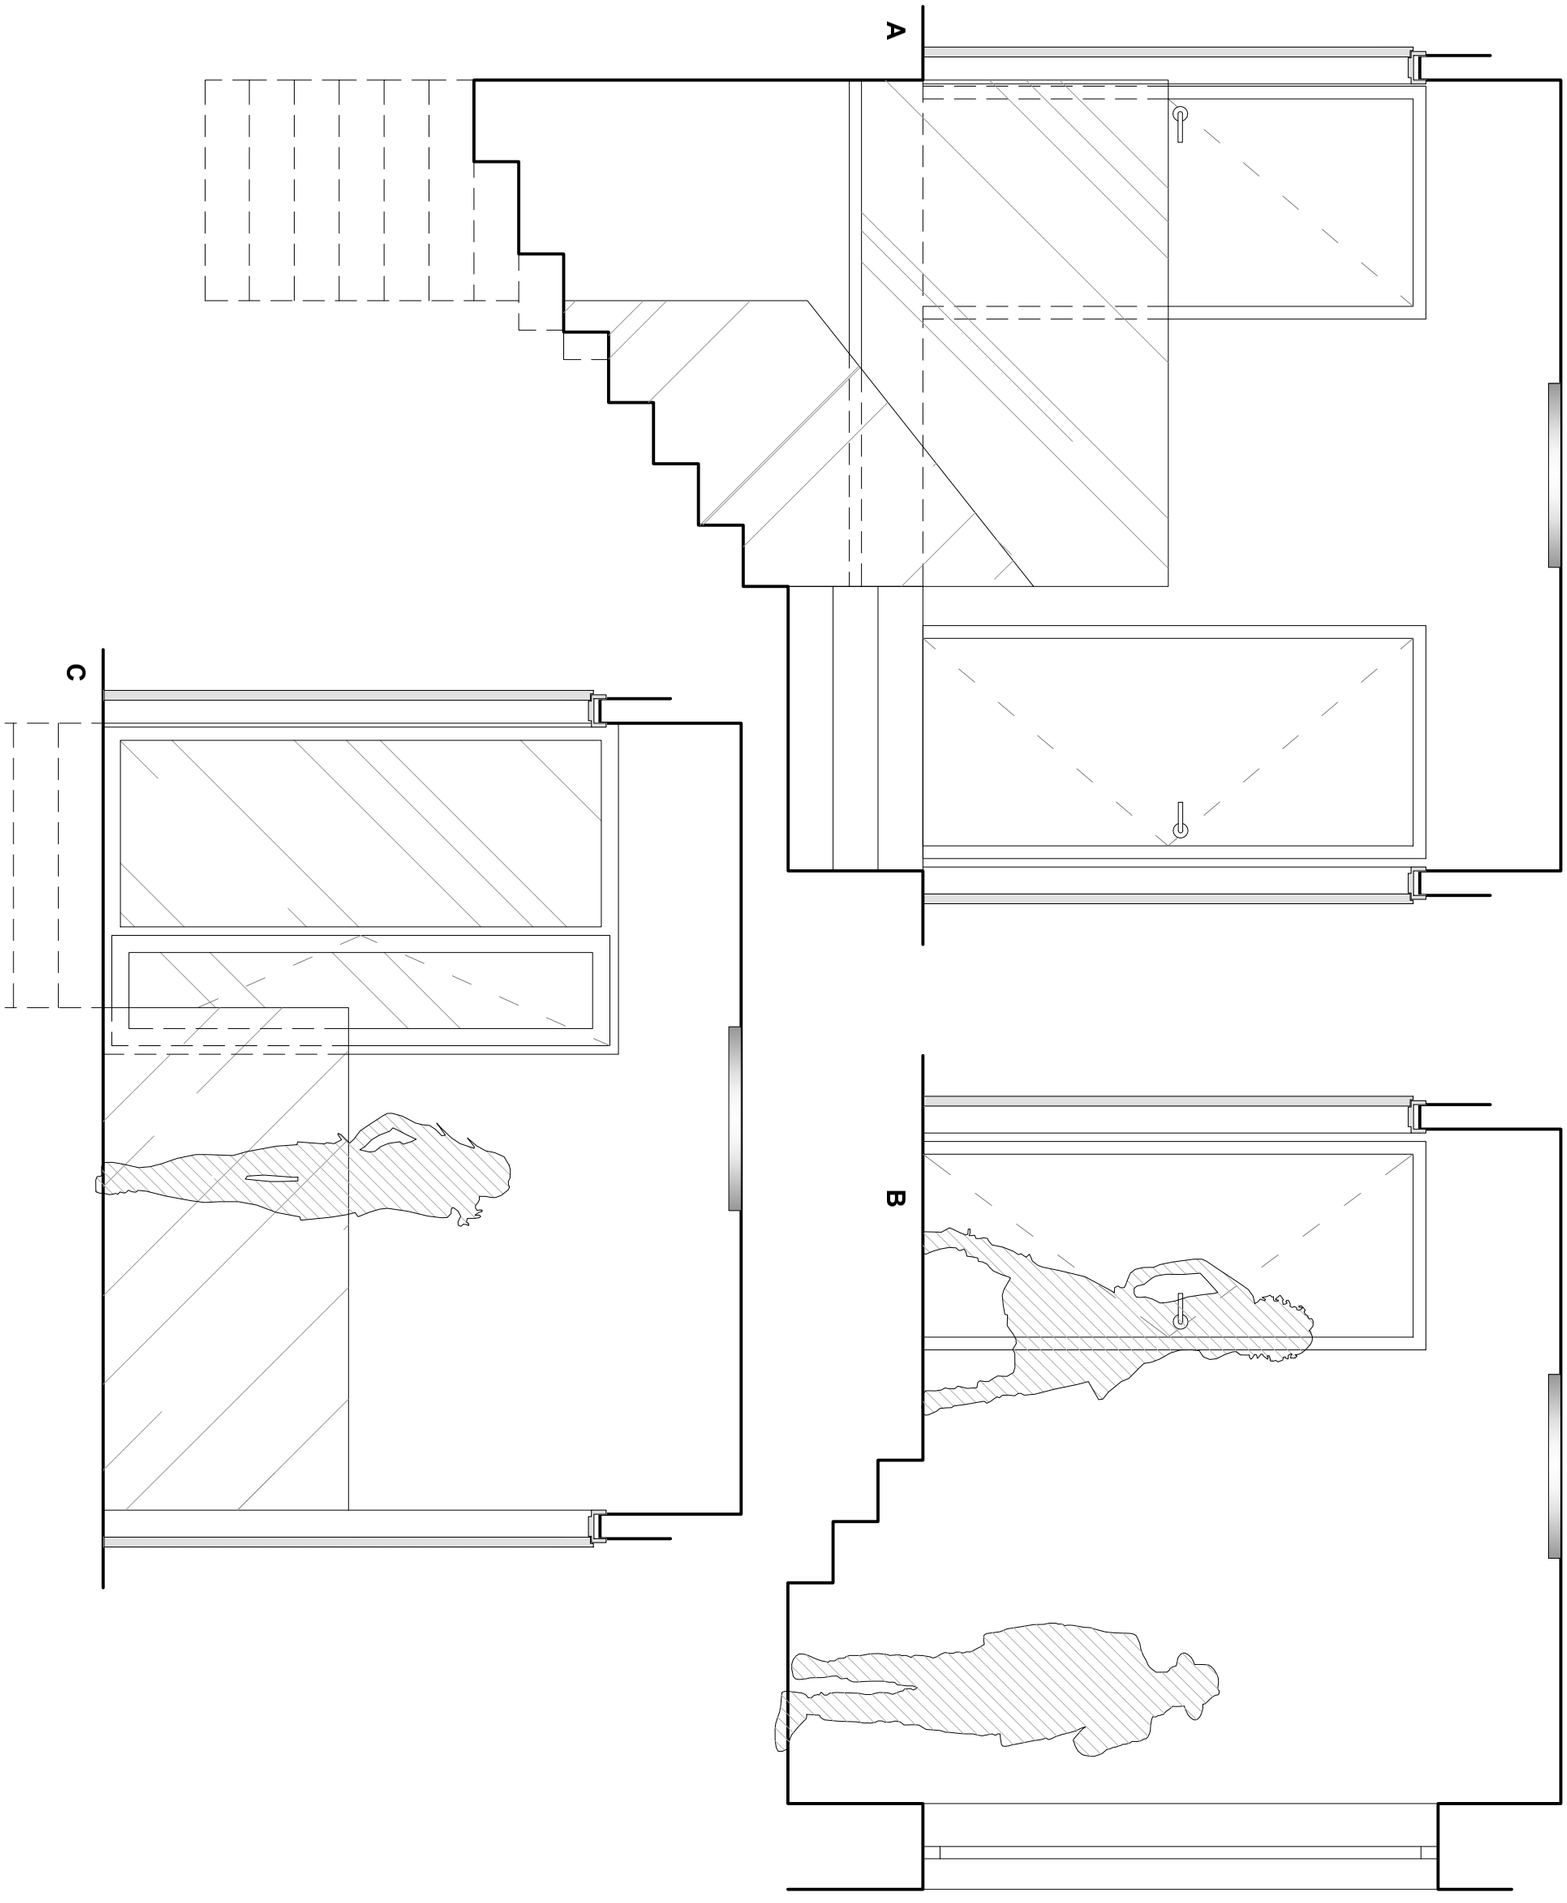


interiér **RD Pudlák**
204 - schodiště (pohledy)
10.2021
(A3) 1:25


POZN.
- výrobní dokumentaci nutno předložit před započetím výroby projektantovi MK k odsouhlasení
- veškeré rozměry nutno ověřit na místě
- vzorky materiálů, náhrad a případně způsob opracování nutno předložit projektantovi MK k odsouhlasení
- vzhled dýhy nutno koordinovat s dodavatelem podlahy / podhledů / obkladů stěn /nábytku
-statické a požární vlastnosti konstrukcí materiálů a prvků garantuje a deklaruje dodavatel v rámci výrobní dokumentace nebo certifikací při realizaci.
- všechny hrany musí být chráněny proti působení vody (čištění, kondenzace vody a pod), žádné ostré hrany
- požadavky na uzamykání budou konzultovány s investorem a v kooperaci s požadavky na bezpečnostní systém a jeho řešení
- pozici veškerých revizních a technických otvorů a dvířek je nutno vzájemně koordinovat
- veškeré zásuvky nutno vybavit tlumeným samodovíráním, popř. konzultovat s architektem

00420 608 547 171
michaelkohout.com


C

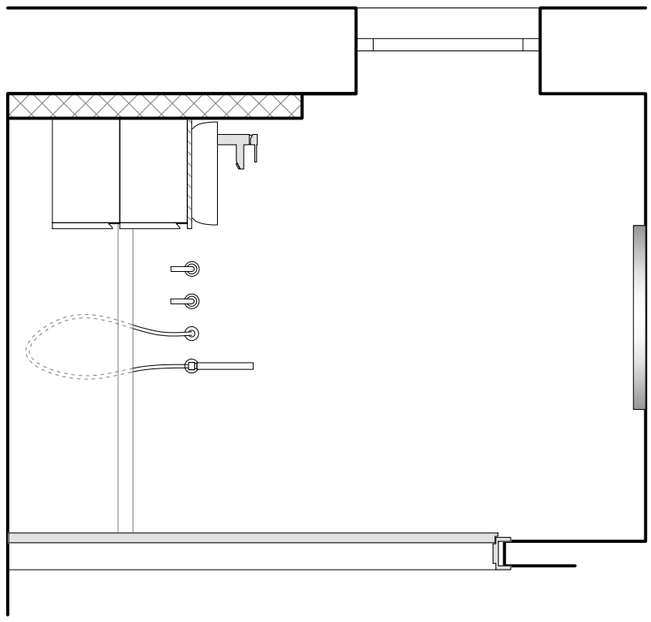


A

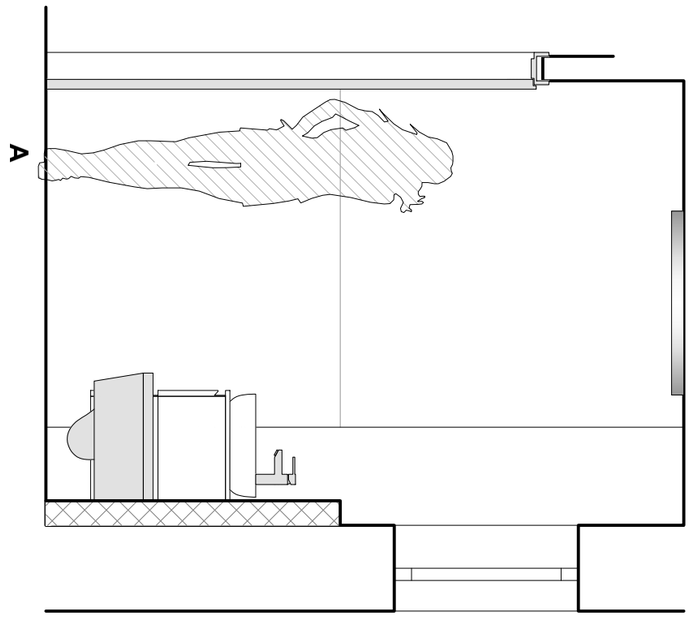

D

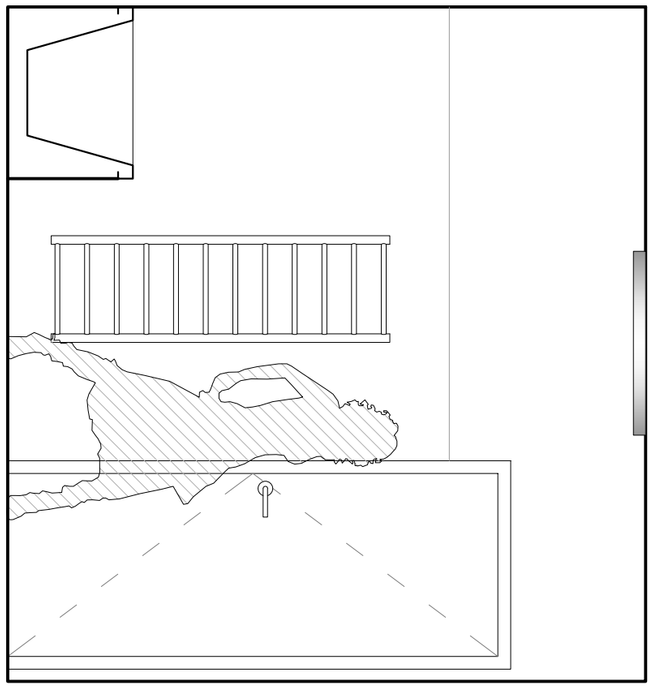

B

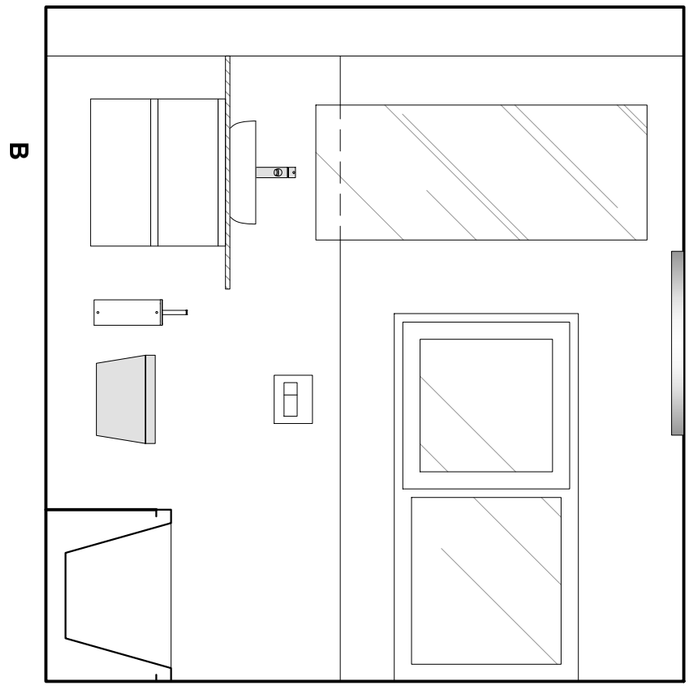


interiér **RD Pudlák**
205 - koupelna (pohledy)
10.2021
(A3) 1:25

POZN.
- výrobní dokumentaci nutno předložit před započetím výroby projektantovi MK k odsouhlasení
- veškeré rozměry nutno ověřit na místě
- vzorky materiálů, náhrad a případně způsob opracování nutno předložit projektantovi MK k odsouhlasení
- vzhled dýhy nutno koordinovat s dodavatelem podlahy / podhledů / obkladů stěn /nábytku
-statické a požární vlastnosti konstrukcí materiálů a prvků garantuje a deklaruje dodavatel
v rámci výrobní dokumentace nebo certifikací při realizaci.
- všechny hrany musí být chráněny proti působení vody (čištění, kondenzace vody a pod), žádné ostré hrany
- požadavky na uzamykání budou konzultovány s investorem a v kooperaci s požadavky na bezpečnostní systém a jeho řešení
- pozici veškerých revizních a technických otvorů a dvířek je nutno vzájemně koordinovat
- veškeré zásuvky nutno vybavit tlumeným samodovíráním, popř. konzultovat s architektem

00420 608 547 171
michaelkohout.com

101	-	ložnice	-	12,70 m²
102	-	šatna	-	2,85 m²
103	-	koupelna	-	3,60 m²
104	-	obývací pokoj (+ kk)	-	44,35 m²
105	-	tech. místnost	-	3,35 m²
106	-	halaa (+ podschod.)	-	6,35 m²
107	-	garáž	-	23,30 m²
.	-	**1NP CELKEM**	-	**96,50 m²**

1NP + 2NP = 150,15 m²

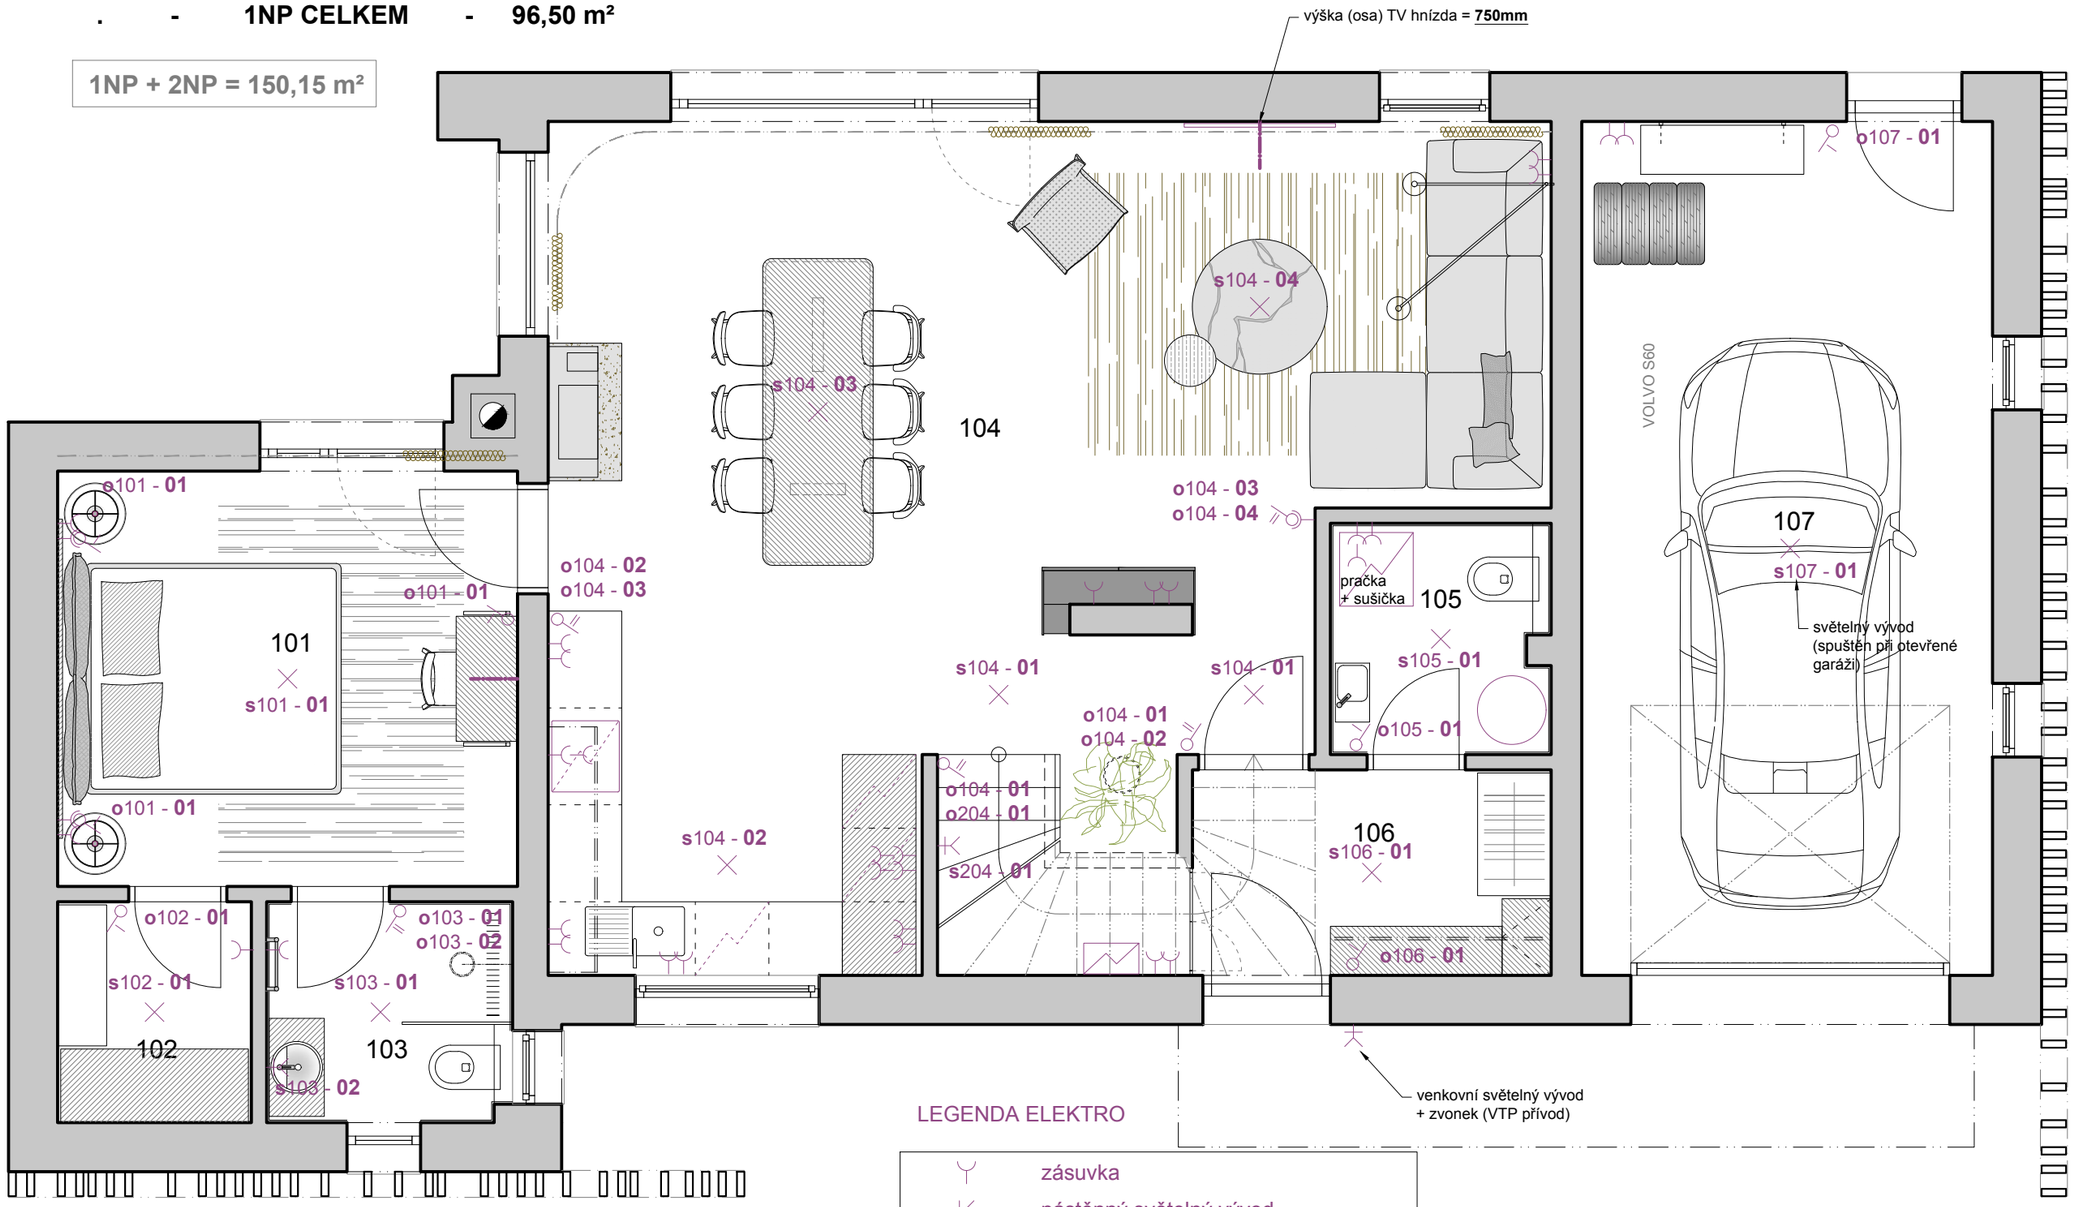

LEGENDA ELEKTRO

	zásuvka
	nástěnný světelný vývod
	stropní světelný vývod
	TV hnízdo (viz. pravidlo 02)
	vypínač světla jednotlačítkový
	vypínač světla dvojtlačítkový
s1_1 - **X**	číslo světelného okruhu / zdroj
o1_1 - **X**	číslo světelného okruhu / ovládání

POZN.
- výrobní dokumentaci nutno předložit před započetím výroby projektantovi MK k odsouhlasení
- veškeré rozměry nutno ověřit na místě
- vzorky materiálů, náhrad a případně způsob opracování nutno předložit projektantovi MK k odsouhlasení
- vzhled dýhy nutno koordinovat s dodavatelem podlahy / podhledů / obkladů stěn /nábytku
-statické a požární vlastnosti konstrukcí materiálů a prvků garantuje a deklaruje dodavatel v rámci výrobní dokumentace nebo certifikací při realizaci.
- všechny hrany musí být chráněny proti působení vody (čištění, kondenzace vody a pod), žádné ostré hrany
- požadavky na uzamykání budou konzultovány s investorem a v kooperaci s požadavky na bezpečnostní systém a jeho řešení
- pozici veškerých revizních a technických otvorů a dvířek je nutno vzájemně koordinovat
- veškeré zásuvky nutno vybavit tlumeným samodovíráním, popř. konzultovat s architektem

POZN.:

- není-li určeno jinak, pozice elektrických zásuvek a vypínačů se řídí dle výkresů *pravidlo 1, pravidlo 2, pravidlo 3*
- detailní instalace kuchyňské části a koupelen viz. samostatný výkres

ABB Levit BÍLÝ


interiér **RD Pudlák**
INSTALACE (1NP)
10.2021
(A3) 1:50

00420 608 547 171
michaelkohout.com

00420 608 547 171
michaelkohout.com

.				.
.				.
201	-	ložnice	-	17,85 m²
202	-	ložnice	-	14,40 m²
203	-	ložnice	-	8,60 m²
204	-	chodba (+ schodiště)	-	7,80 m²
205	-	koupelna	-	5,0 m²
.	**-**	**2NP CELKEM**	**-**	**53,65 m²**

1NP + 2NP = 150,15 m²

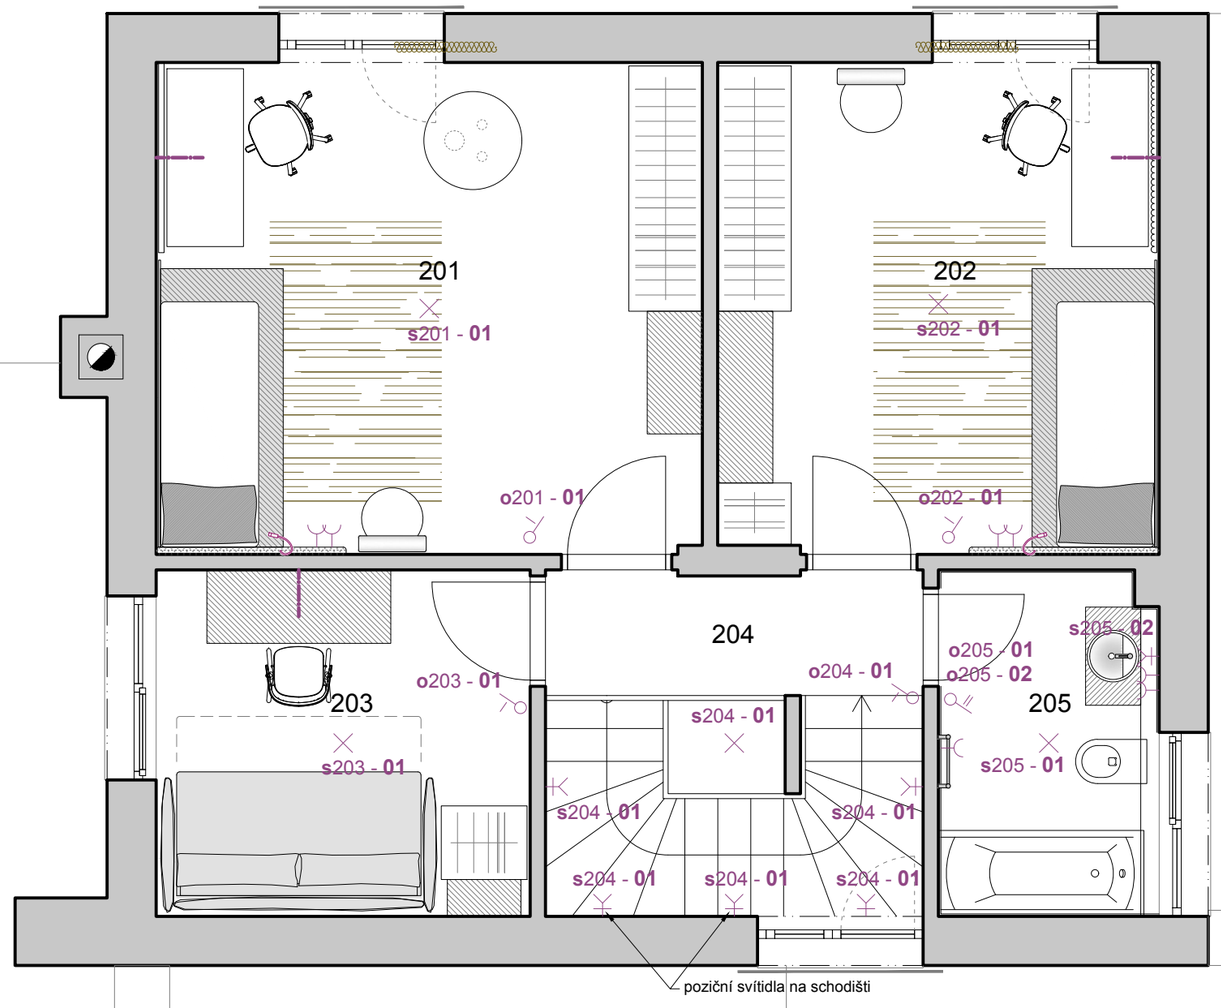

LEGENDA ELEKTRO

	zásuvka
	nástěnný světelný vývod
	stropní světelný vývod
	TV hnízdo (viz. pravidlo 02)
	vypínač světla jednotlačítkový
	vypínač světla dvojtlačítkový
s1_1 - **X**	číslo světelného okruhu / zdroj
o1_1 - **X**	číslo světelného okruhu / ovládání

POZN.:

- není-li určeno jinak, pozice elektrických zásuvek a vypínáčů se řídí dle výkresů *pravidlo 1, pravidlo 2, pravidlo 3*
- detailní instalace kuchyňské části a koupelen viz. samostatný výkres


ABB Levit BÍLÝ


POZN.
- výrobní dokumentaci nutno předložit před započetím výroby projektantovi MK k odsouhlasení
- veškeré rozměry nutno ověřit na místě
- vzorky materiálů, náhrad a případně způsob opracování nutno předložit projektantovi MK k odsouhlasení
- vzhled dýhy nutno koordinovat s dodavatelem podlahy / podhledů / obkladů stěn /nábytku
-statické a požární vlastnosti konstrukcí materiálů a prvků garantuje a deklaruje dodavatel v rámci výrobní dokumentace nebo certifikací při realizaci.
- všechny hrany musí být chráněny proti působení vody (čištění, kondenzace vody a pod), žádné ostré hrany
- požadavky na uzamykání budou konzultovány s investorem a v kooperaci s požadavky na bezpečnostní systém a jeho řešení
- pozici veškerých revizních a technických otvorů a dvířek je nutno vzájemně koordinovat
- veškeré zásuvky nutno vybavit tlumeným samodovíráním, popř. konzultovat s architektem


interiér **RD Pudlák**
INSTALACE (2NP)
10.2021
(A3) 1:50


00420 608 547 171
michaelkohout.com


A
B
C
D

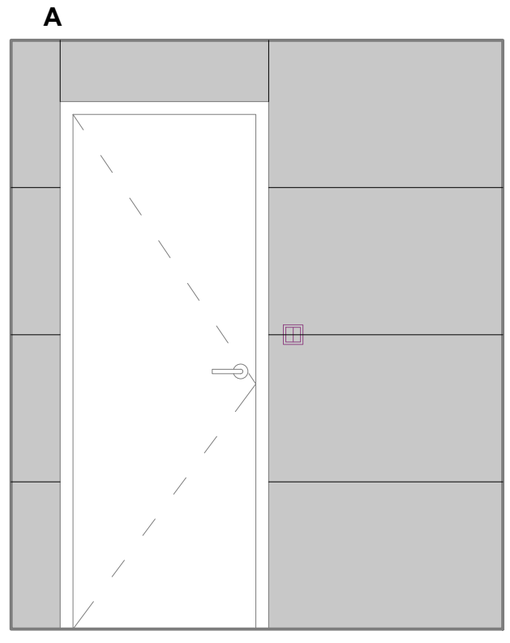

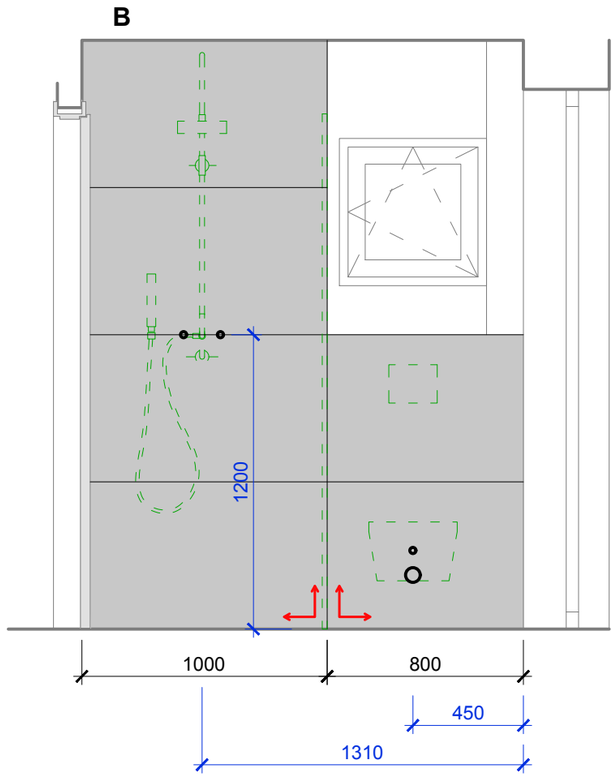

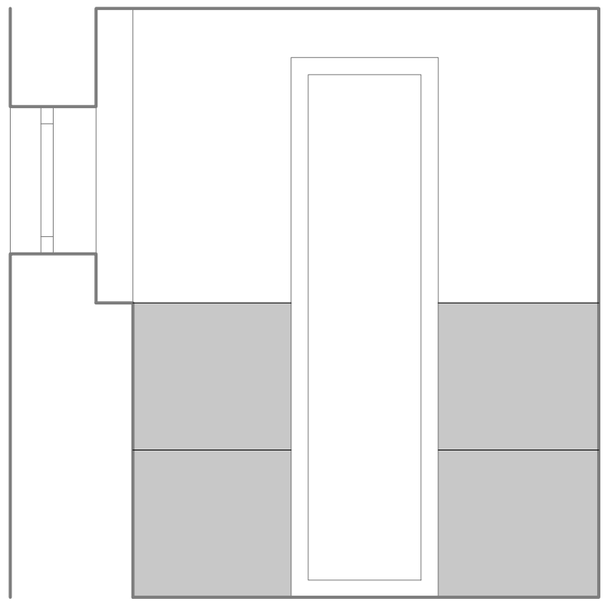

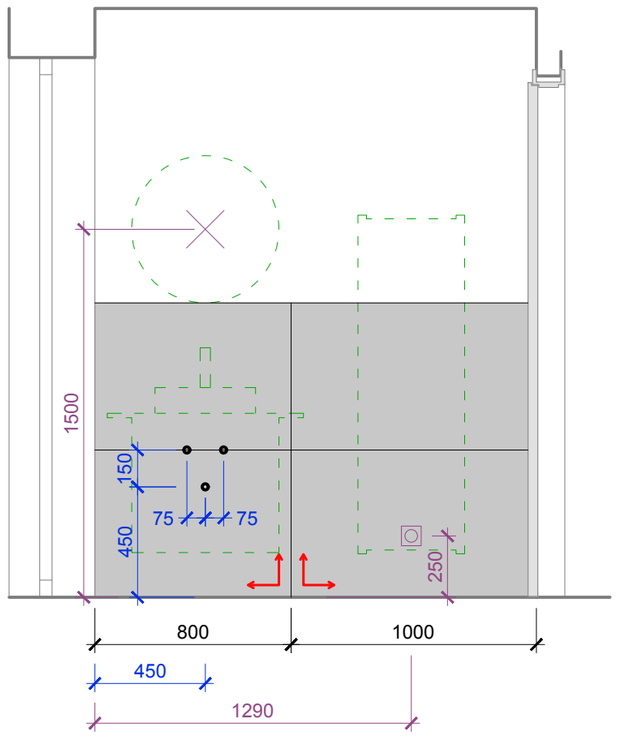


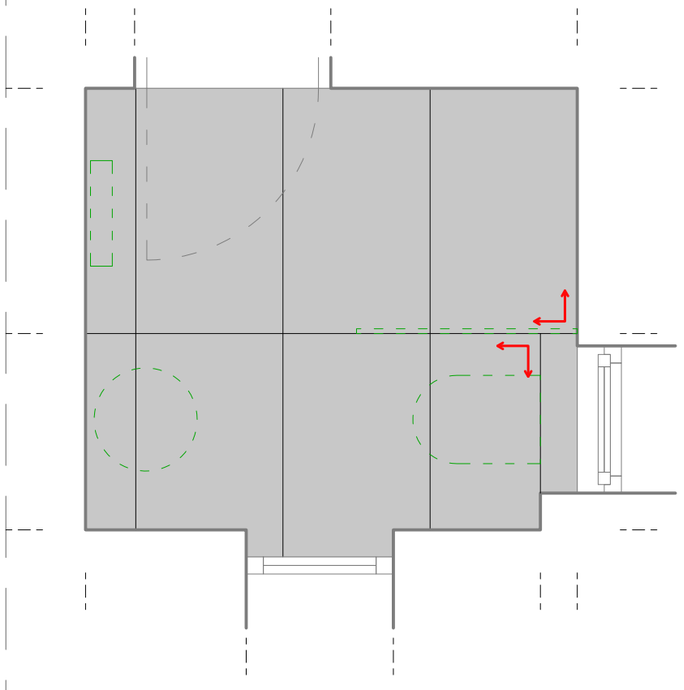



pozn.:
** keramický obklad 120x60cm*
** nad kermaickým obkladem voděodolná výmalba*


POZN.
- výrobní dokumentaci nutno předložit před započetím výroby projektantovi MK k odsouhlasení
- veškeré rozměry nutno ověřit na místě
- vzorky materiálů, náhrad a případně způsob opracování nutno předložit projektantovi MK k odsouhlasení
- vzhled dýhy nutno koordinovat s dodavatelem podlahy / podhledů / obkladů stěn /nábytku
-statické a požární vlastnosti konstrukcí materiálů a prvku garantuje a deklaruje dodavatel v rámci výrobní dokumentace nebo certifikací při realizaci.
- všechny hrany musí být chráněny proti působení vody (čištění, kondenzace vody a pod), žádné ostré hrany
- požadavky na uzamykání budou konzultovány s investorem a v kooperaci s požadavky na bezpečnostní systém a jeho řešení
- pozici veškerých revizních a technických otvorů a dvířek je nutno vzájemně koordinovat
- veškeré zásuvky nutno vybavit tlumeným samodovíráním, popř. konzultovat s architektem

interiér **RD Pudlák**
103 - koupelna (pohledy - **INSTALACE**)
10.2021
(A3) 1:25

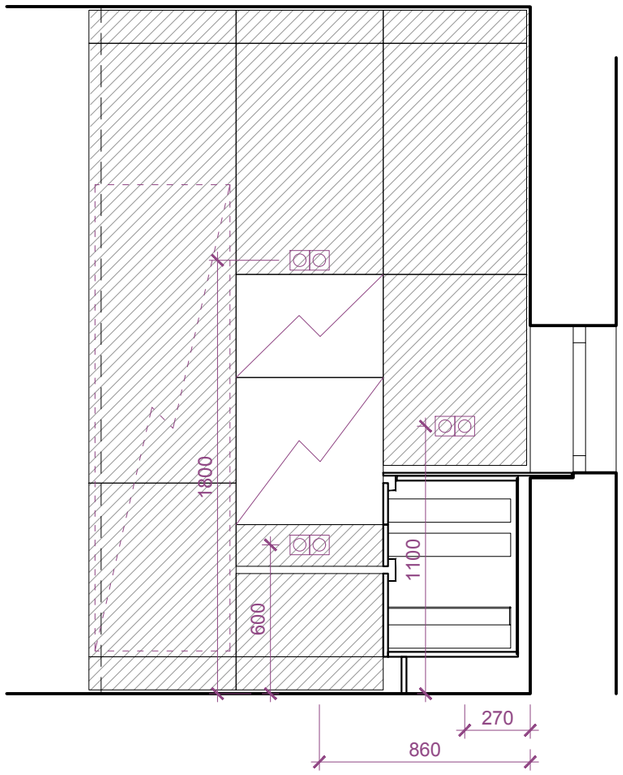

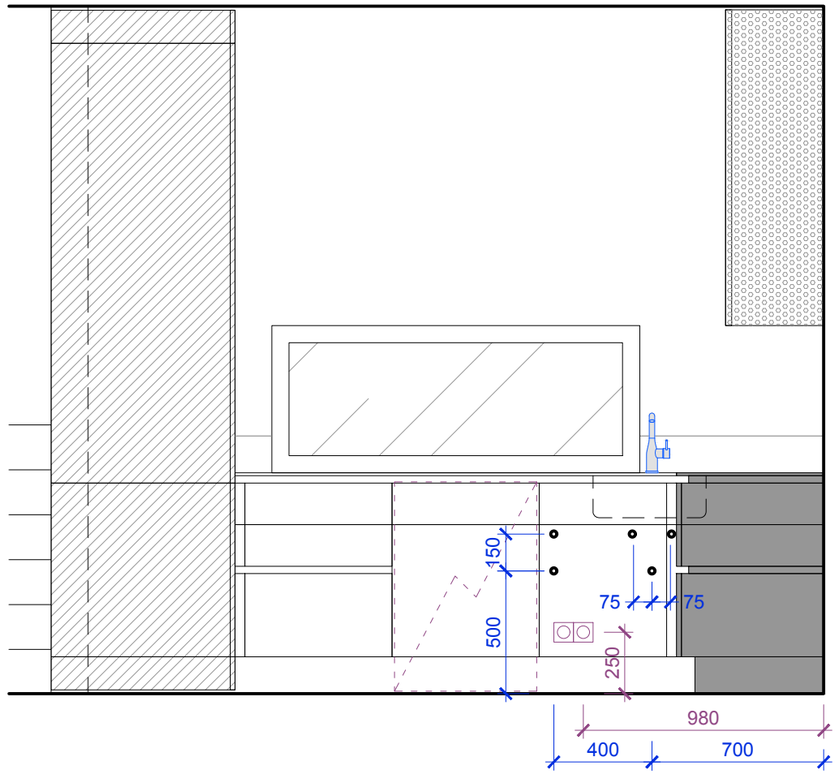

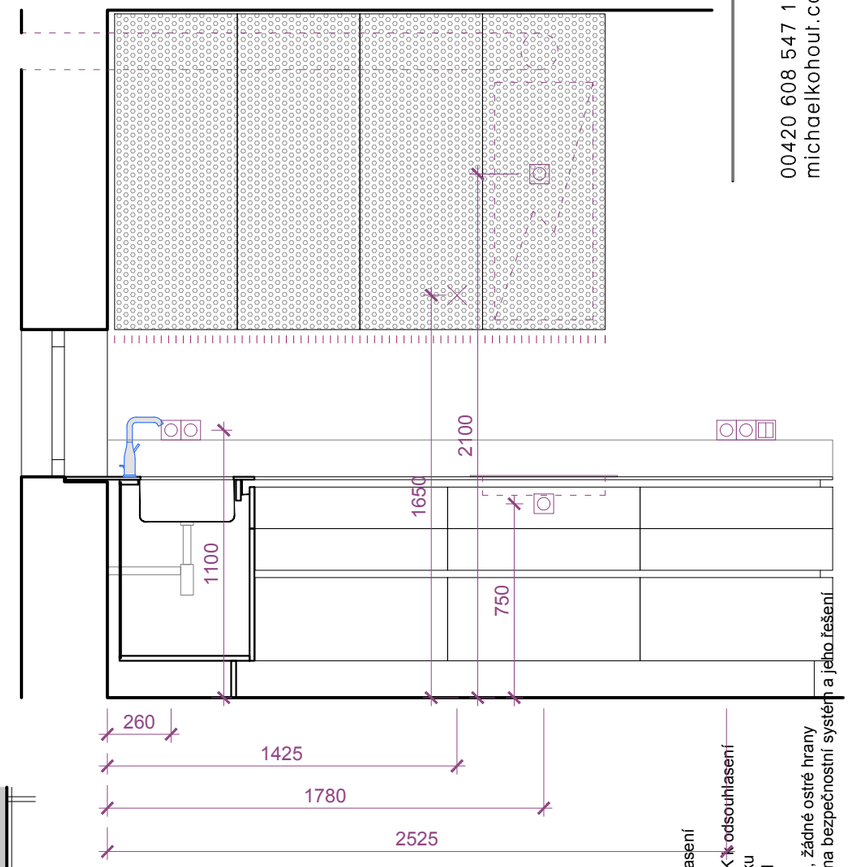


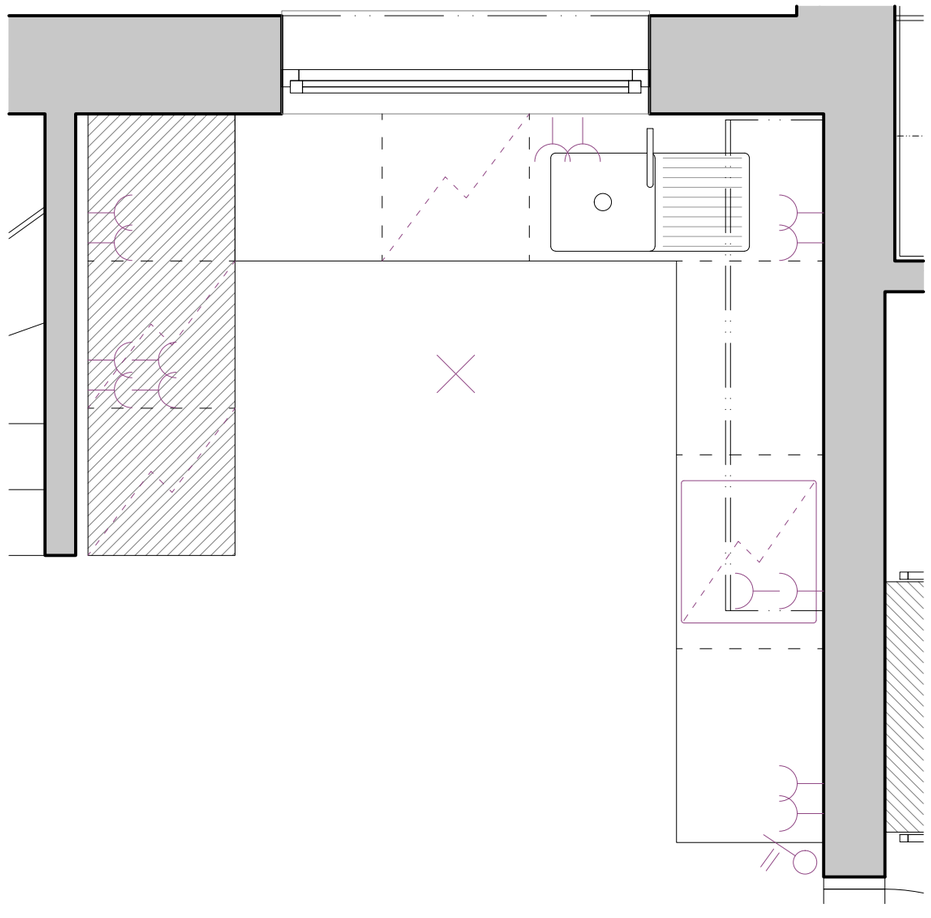



00420 608 547 171
michaelkohout.com


POZN.
- výrobní dokumentaci nutno předložit před započetím výroby projektantovi MK k odsouhlasení
- veškeré rozměry nutno ověřit na místě
- vzorky materiálů, náhrad a případně způsob opracování nutno předložit projektantovi MK k odsouhlasení
- vzhled dýhy nutno koordinovat s dodavatelem podlahy / podhledů / obkladů stěn /nábytku
-statické a požární vlastnosti konstrukcí materiálů a prvku garantuje a deklaruje dodavatel v rámci výrobní dokumentace nebo certifikací při realizaci.
- všechny hrany musí být chráněny proti působení vody (čištění, kondenzace vody a pod), žádné ostré hrany
- požadavky na uzamykání budou konzultovány s investorem a v kooperaci s požadavky na bezpečnostní systé
- pozici veškerých revizních a technických otvorů a dvířek je nutno vzájemně koordinovat
- veškeré zásuvky nutno vybavit tlumeným samodovíráním, popř. konzultovat s architektem


interiér **RD Pudlák**
104 - kuchyně (pohledy - **INSTALACE**)
10.2021
(A3) 1:25

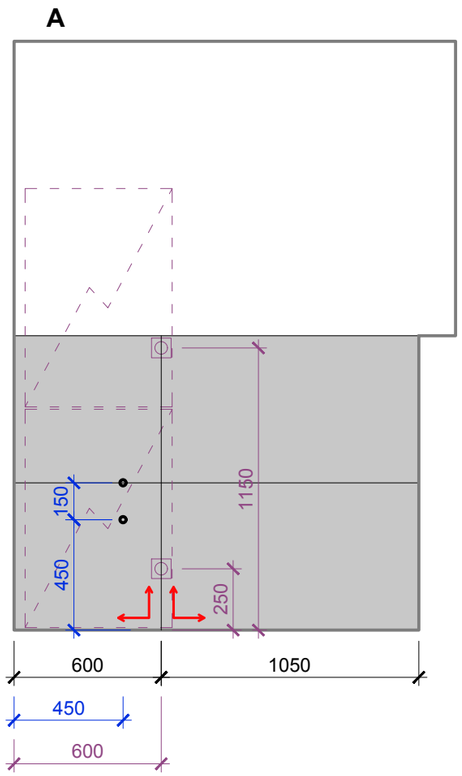

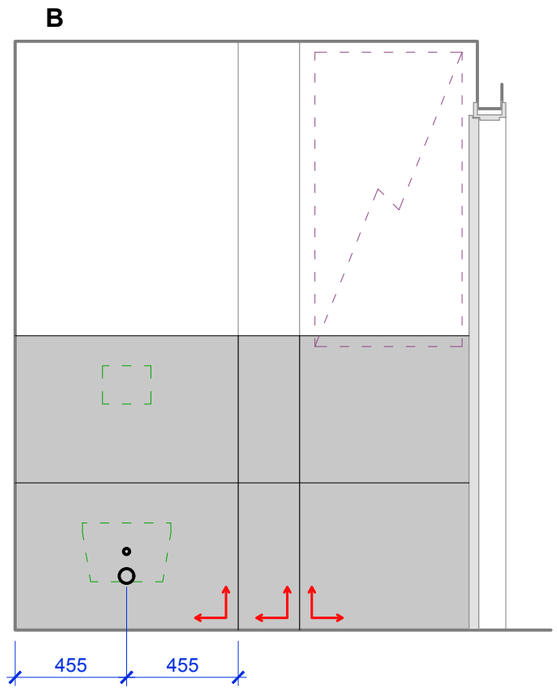


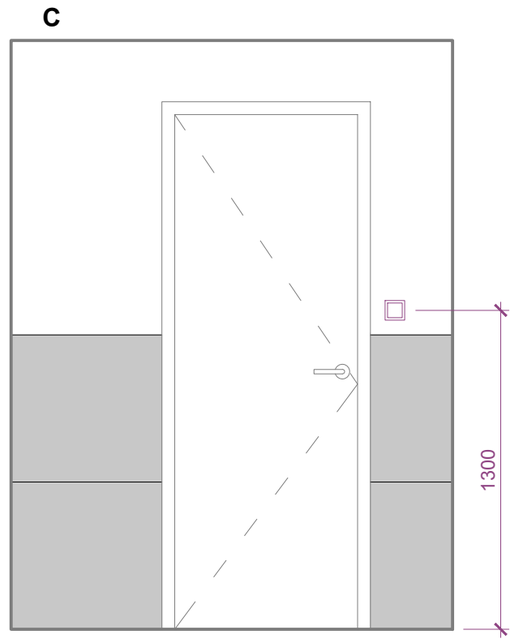

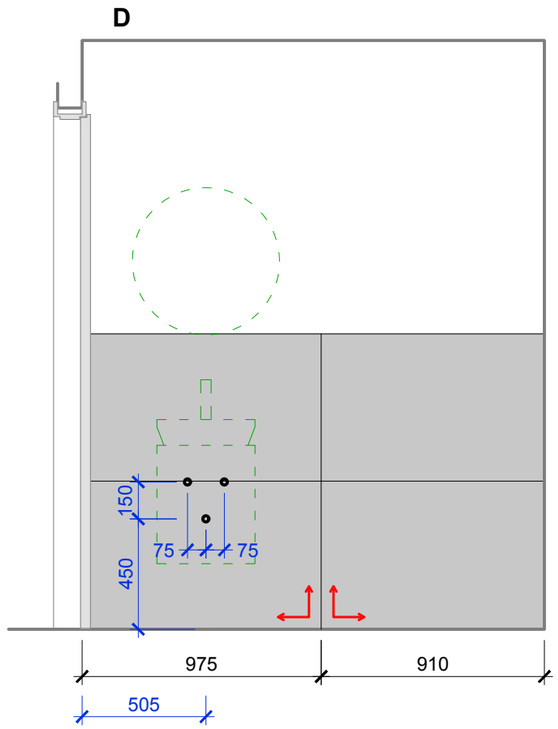

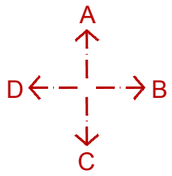


00420 608 547 171
michaelkohout.com

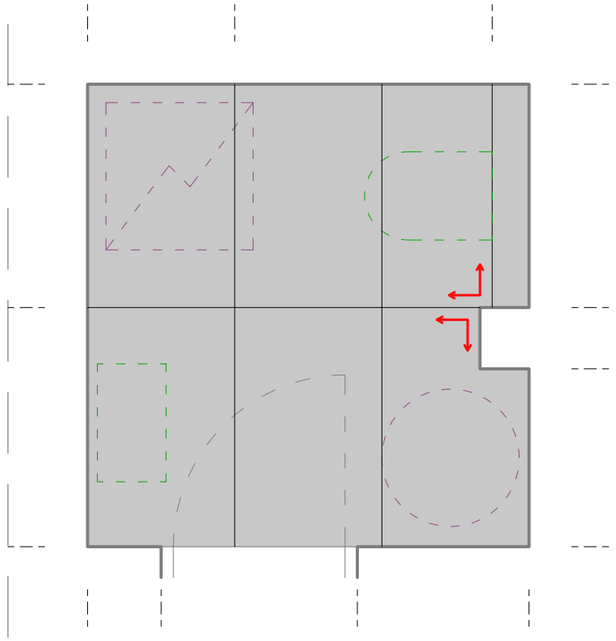



pozn.:
** keramický obklad 120x60cm*
** nad kermaickým obkladem voděodolná výmalba*


POZN.
- výrobní dokumentaci nutno předložit před započetím výroby projektantovi MK k odsouhlasení
- veškeré rozměry nutno ověřit na místě
- vzorky materiálů, náhrad a případně způsob opracování nutno předložit projektantovi MK k odsouhlasení
- vzhled dýhy nutno koordinovat s dodavatelem podlahy / podhledů / obkladů stěn /nábytku
-statické a požární vlastnosti konstrukcí materiálů a prvku garantuje a deklaruje dodavatel v rámci výrobní dokumentace nebo certifikací při realizaci.
- všechny hrany musí být chráněny proti působení vody (čištění, kondenzace vody a pod), žádné ostré hrany
- požadavky na uzamykání budou konzultovány s investorem a v kooperaci s požadavky na bezpečnostní
- pozici veškerých revizních a technických otvorů a dvířek je nutno vzájemně koordinovat
- veškeré zásuvky nutno vybavit tlumeným samodovíráním, popř. konzultovat s architektem


interiér **RD Pudlák**
105 - WC / tech. místnost (pohledy - **INSTALACE**)
10.2021
(A3) 1:25

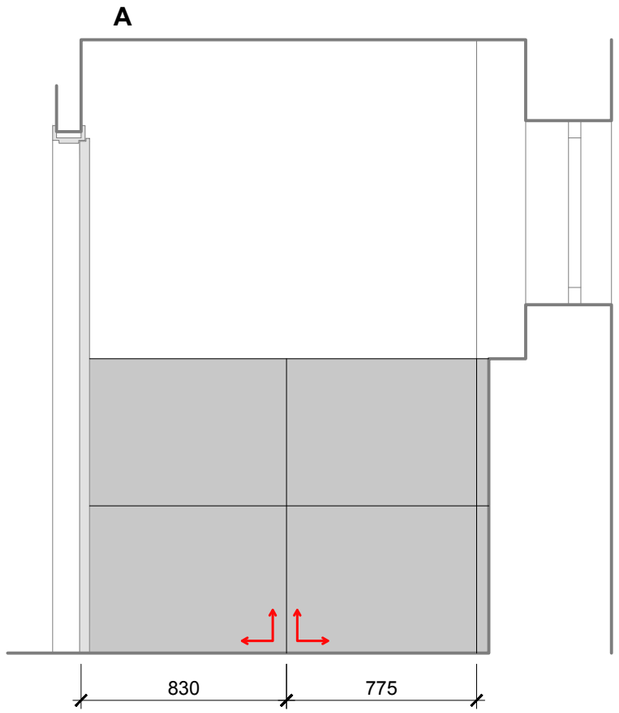

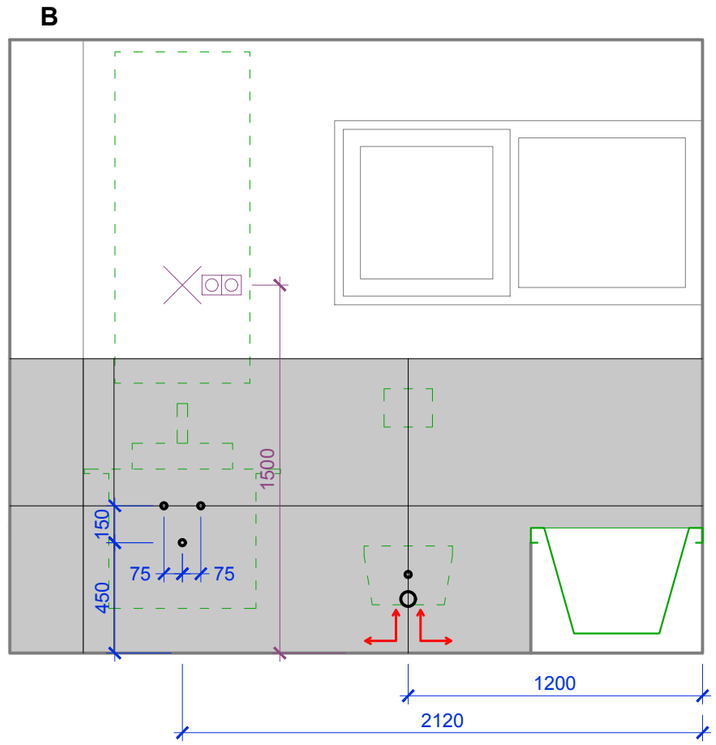


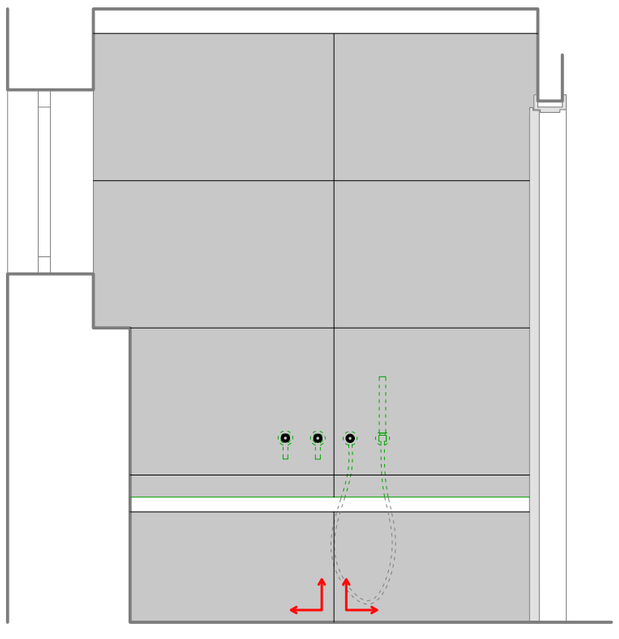

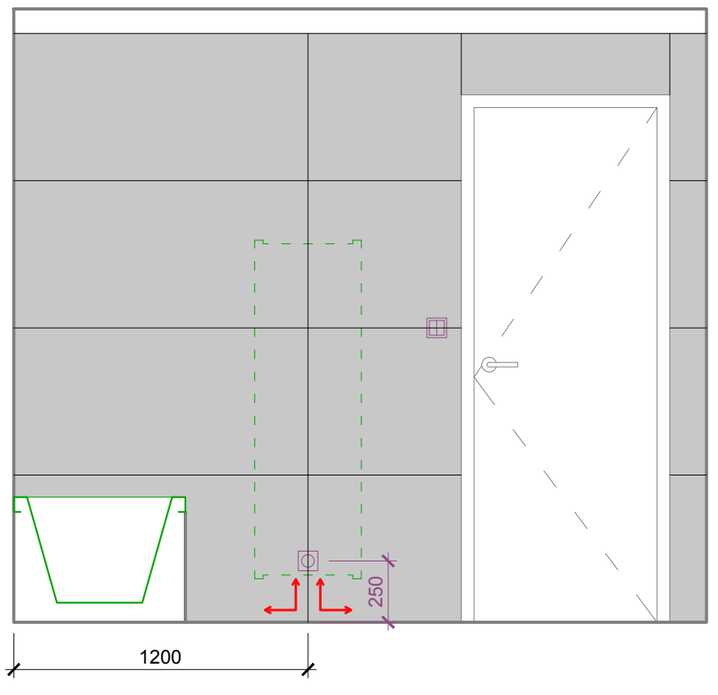

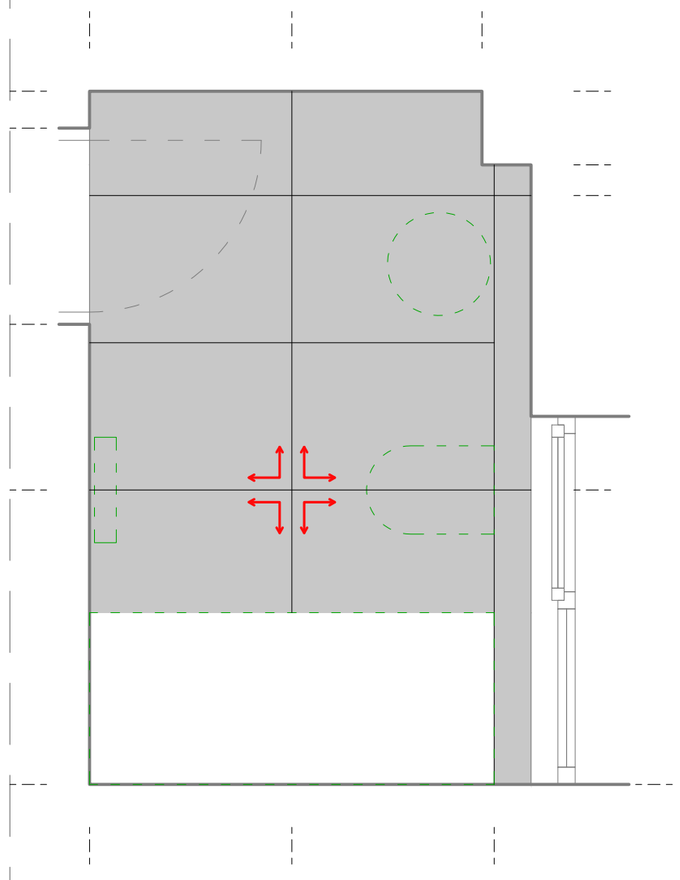

pozn.:
** keramický obklad 120x60cm*
** nad kermaickým obkladem voděodolná výmalba*

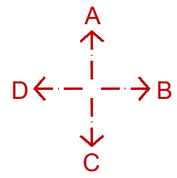


00420 608 547 171
michaelkohout.com

POZN.
- výrobní dokumentaci nutno předložit před započetím výroby projektantovi MK k odsouhlasení
- veškeré rozměry nutno ověřit na místě
- vzorky materiálů, náhrad a případně způsob opracování nutno předložit projektantovi MK k odsouhlasení
- vzhled dýhy nutno koordinovat s dodavatelem podlahy / podhledů / obkladů stěn /nábytku
-statické a požární vlastnosti konstrukcí materiálů a prvku garantuje a deklaruje dodavatel v rámci výrobní dokumentace nebo certifikací při realizaci.
- všechny hrany musí být chráněny proti působení vody (čištění, kondenzace vody a pod), žádné ostré hrany
- požadavky na uzamykání budou konzultovány s investorem a v kooperaci s požadavky na bezpečnostní systé
- pozici veškerých revizních a technických otvorů a dvířek je nutno vzájemně koordinovat
- veškeré zásuvky nutno vybavit tlumeným samodovíráním, popř. konzultovat s architektem

interiér **RD Pudlák**
205 - koupelna (pohledy - **INSTALACE**)
10.2021
(A3) 1:25

00420 608 547 171
michaelkohout.com

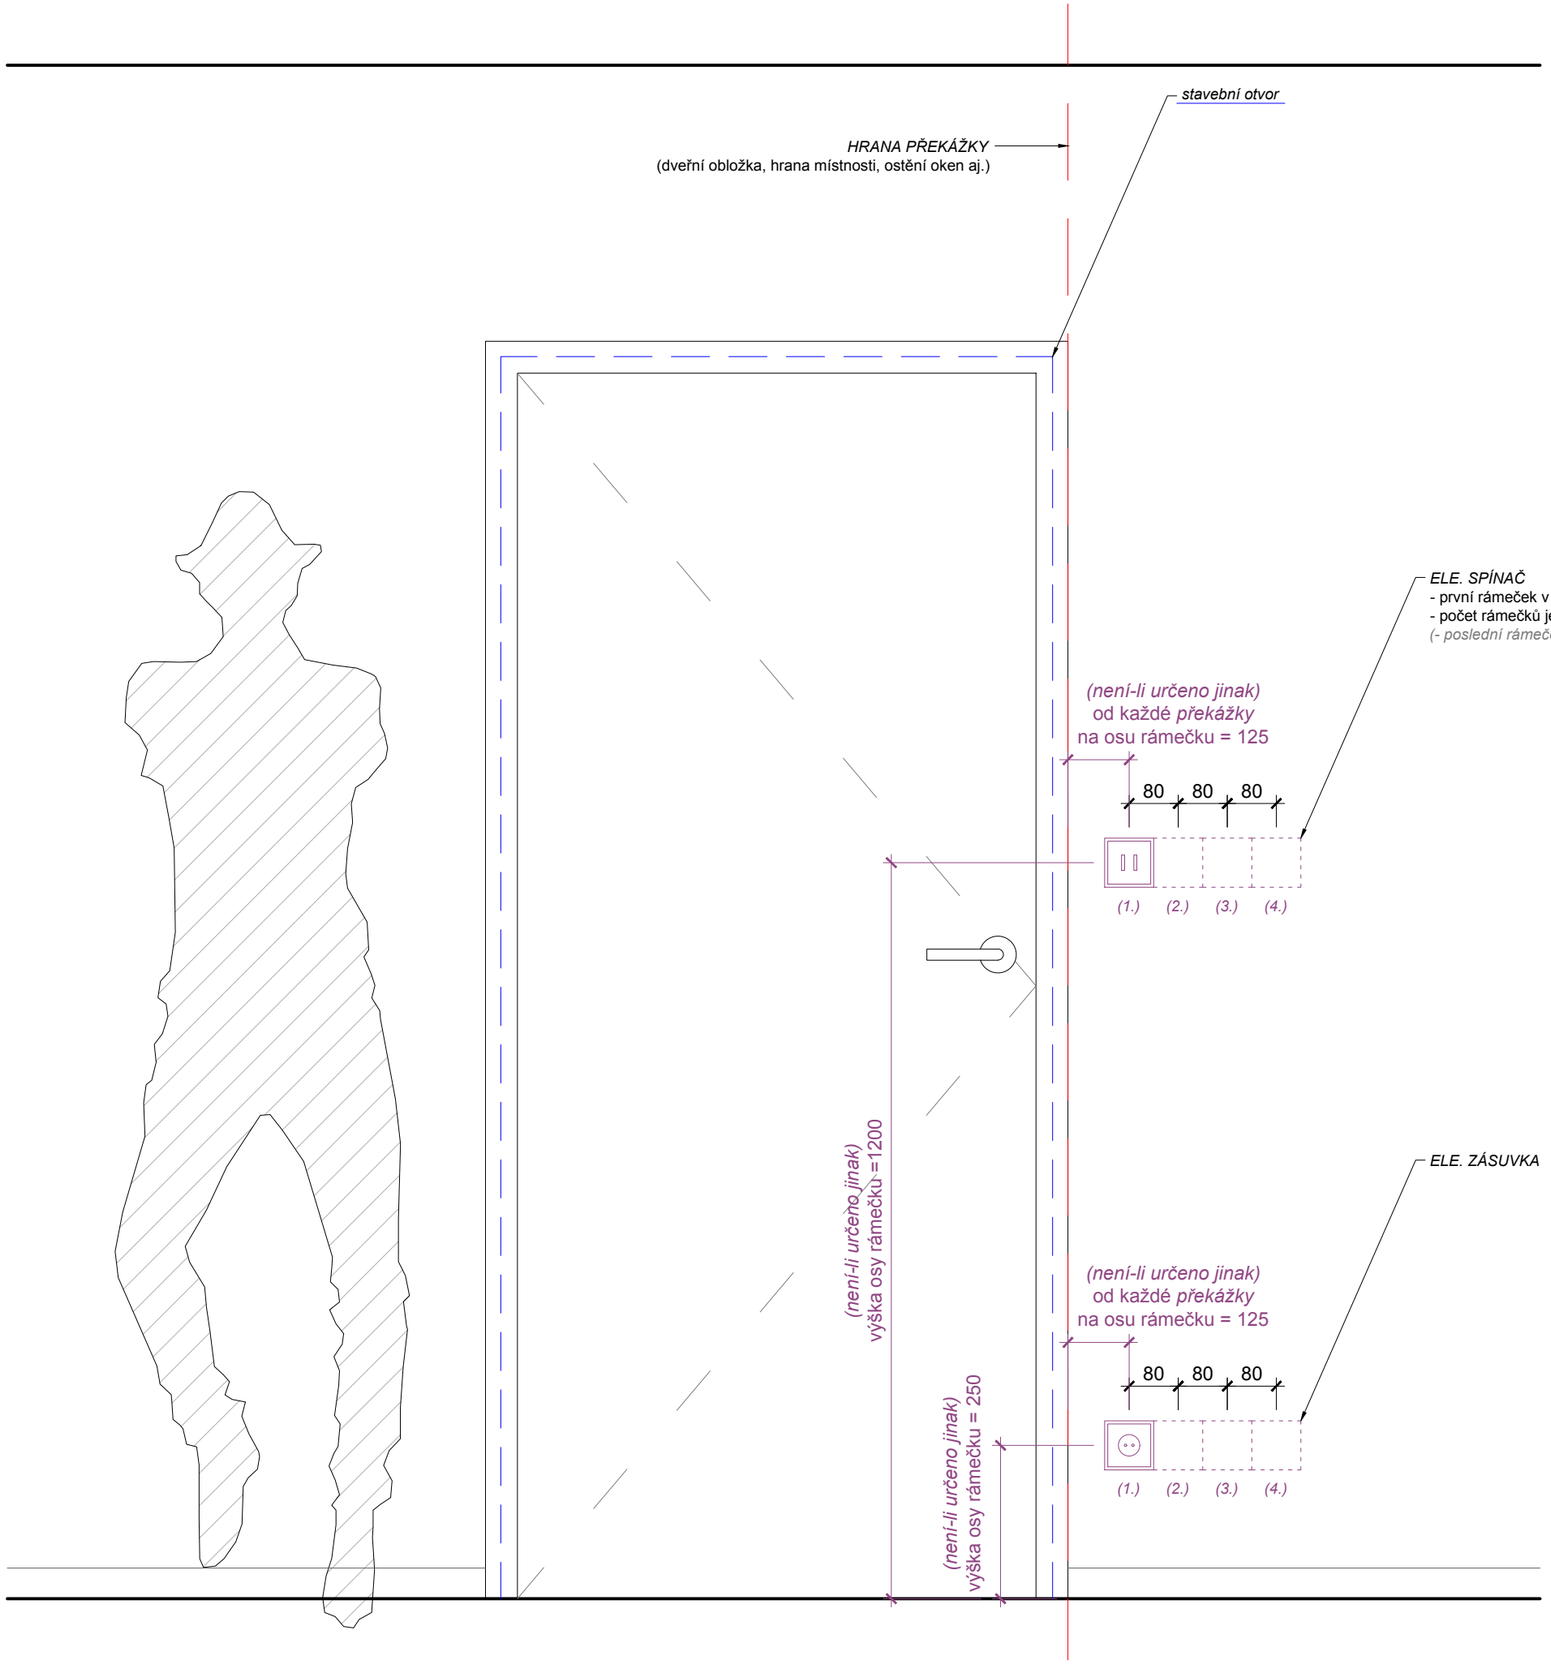


POZN.
- výrobní dokumentaci nutno předložit před započetím výroby projektantovi MK k odsouhlasení
- veškeré rozměry nutno ověřit na místě
- vzorky materiálů, náhrad a případně způsob opracování nutno předložit projektantovi MK k odsouhlasení
- vzhled dýhy nutno koordinovat s dodavatelem podlahy / podhledů / obkladů stěn /nábytku
-statické a požární vlastnosti konstrukcí materiálů a prvků garantuje a deklaruje dodavatel v rámci výrobní dokumentace nebo certifikací při realizaci.
- všechny hrany musí být chráněny proti působení vody (čištění, kondenzace vody a pod), žádné ostré hrany
- požadavky na uzamykání budou konzultovány s investorem a v kooperaci s požadavky na bezpečnostní systém a jeho řešení
- pozici veškerých revizních a technických otvorů a dvířek je nutno vzájemně koordinovat
- veškeré zásuvky nutno vybavit tlumeným samodovíráním, popř. konzultovat s architektem

interiér **RD Pudlák**

pravidlo 01 - umístění koncových ele. prvků

10.2021

(A3) 1:10

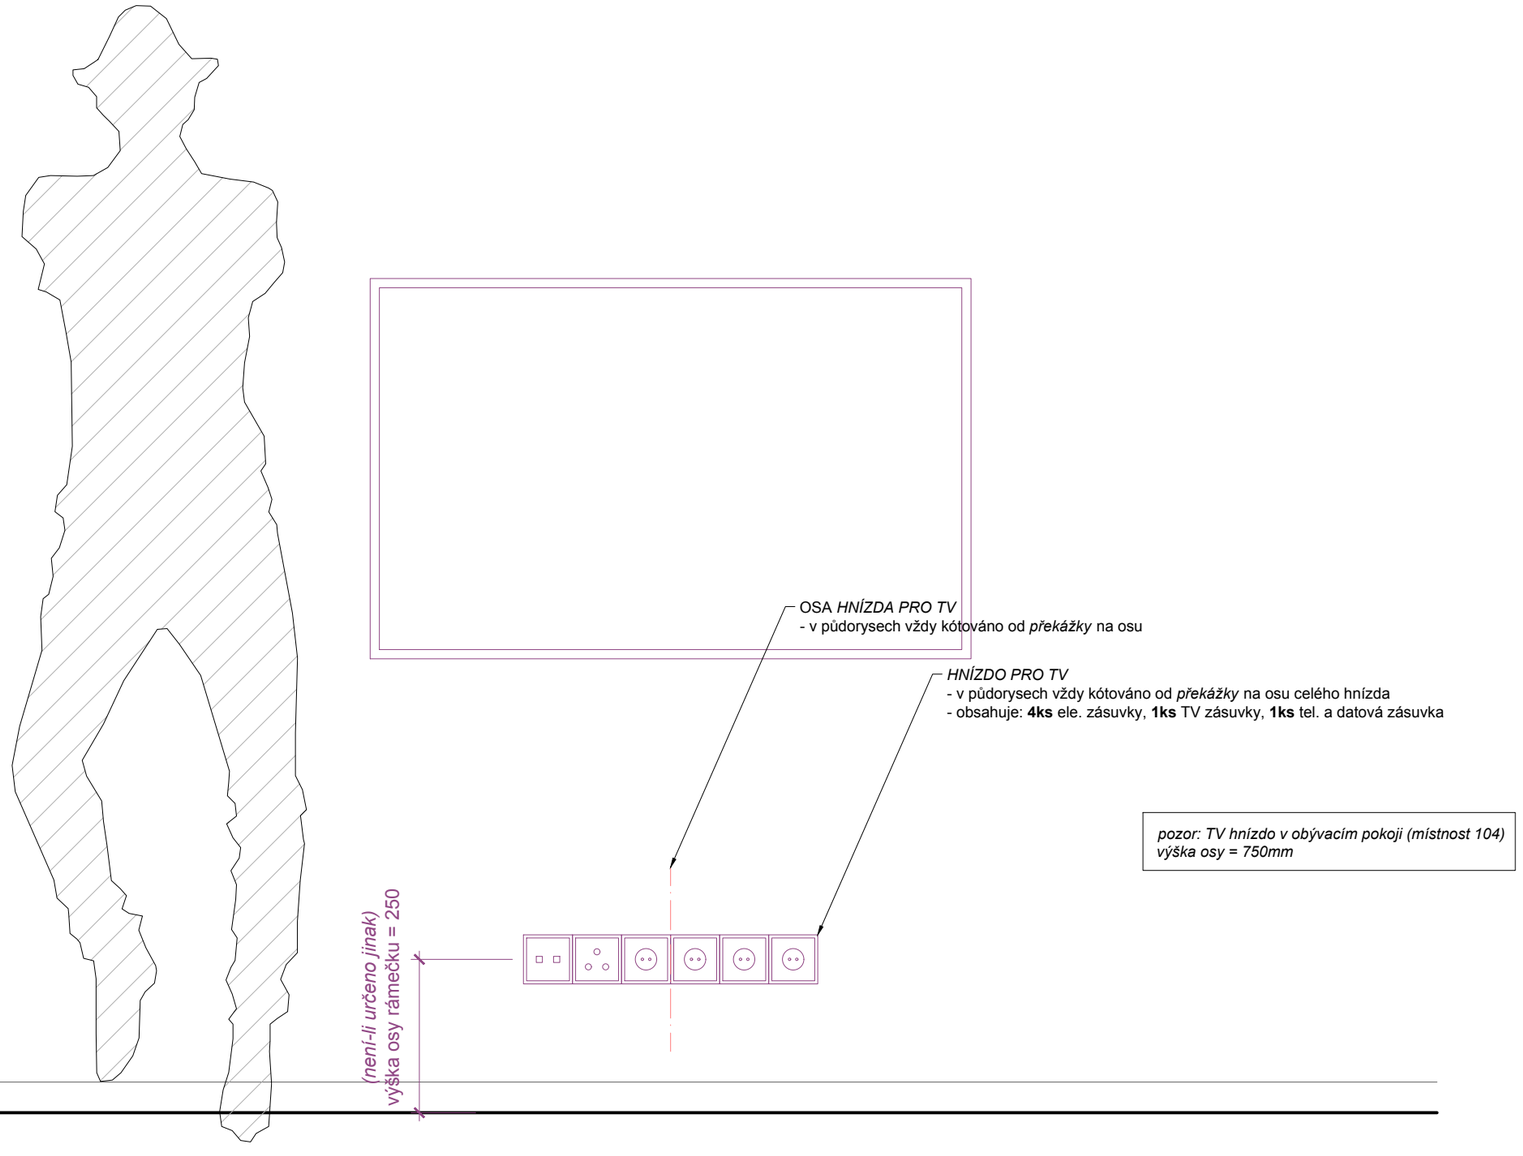

00420 608 547 171
michaelkohout.com

POZN.
- výrobní dokumentaci nutno předložit před započetím výroby projektantovi MK k odsouhlasení
- veškeré rozměry nutno ověřit na místě
- vzorky materiálů, náhrad a případně způsob opracování nutno předložit projektantovi MK k odsouhlasení
- vzhled dýhy nutno koordinovat s dodavatelem podlahy / podhledů / obkladů stěn /nábytku
-statické a požární vlastnosti konstrukcí materiálů a prvku garantuje a deklaruje dodavatel v rámci výrobní dokumentace nebo certifikací při realizaci.
- všechny hrany musí být chráněny proti působení vody (čištění, kondenzace vody a pod), žádné ostré hrany
- požadavky na uzamykání budou konzultovány s investorem a v kooperaci s požadavky na bezpečnostní systém a jeho řešení
- pozici veškerých revizních a technických otvorů a dvířek je nutno vzájemně koordinovat
- veškeré zásuvky nutno vybavit tlumeným samodovíráním, popř. konzultovat s architektem


interiér **RD Pudlák**

pravidlo 02 - umístění koncových ele. prvků

10.2021

(A3) 1:10

00420 608 547 171
michaelkohout.com

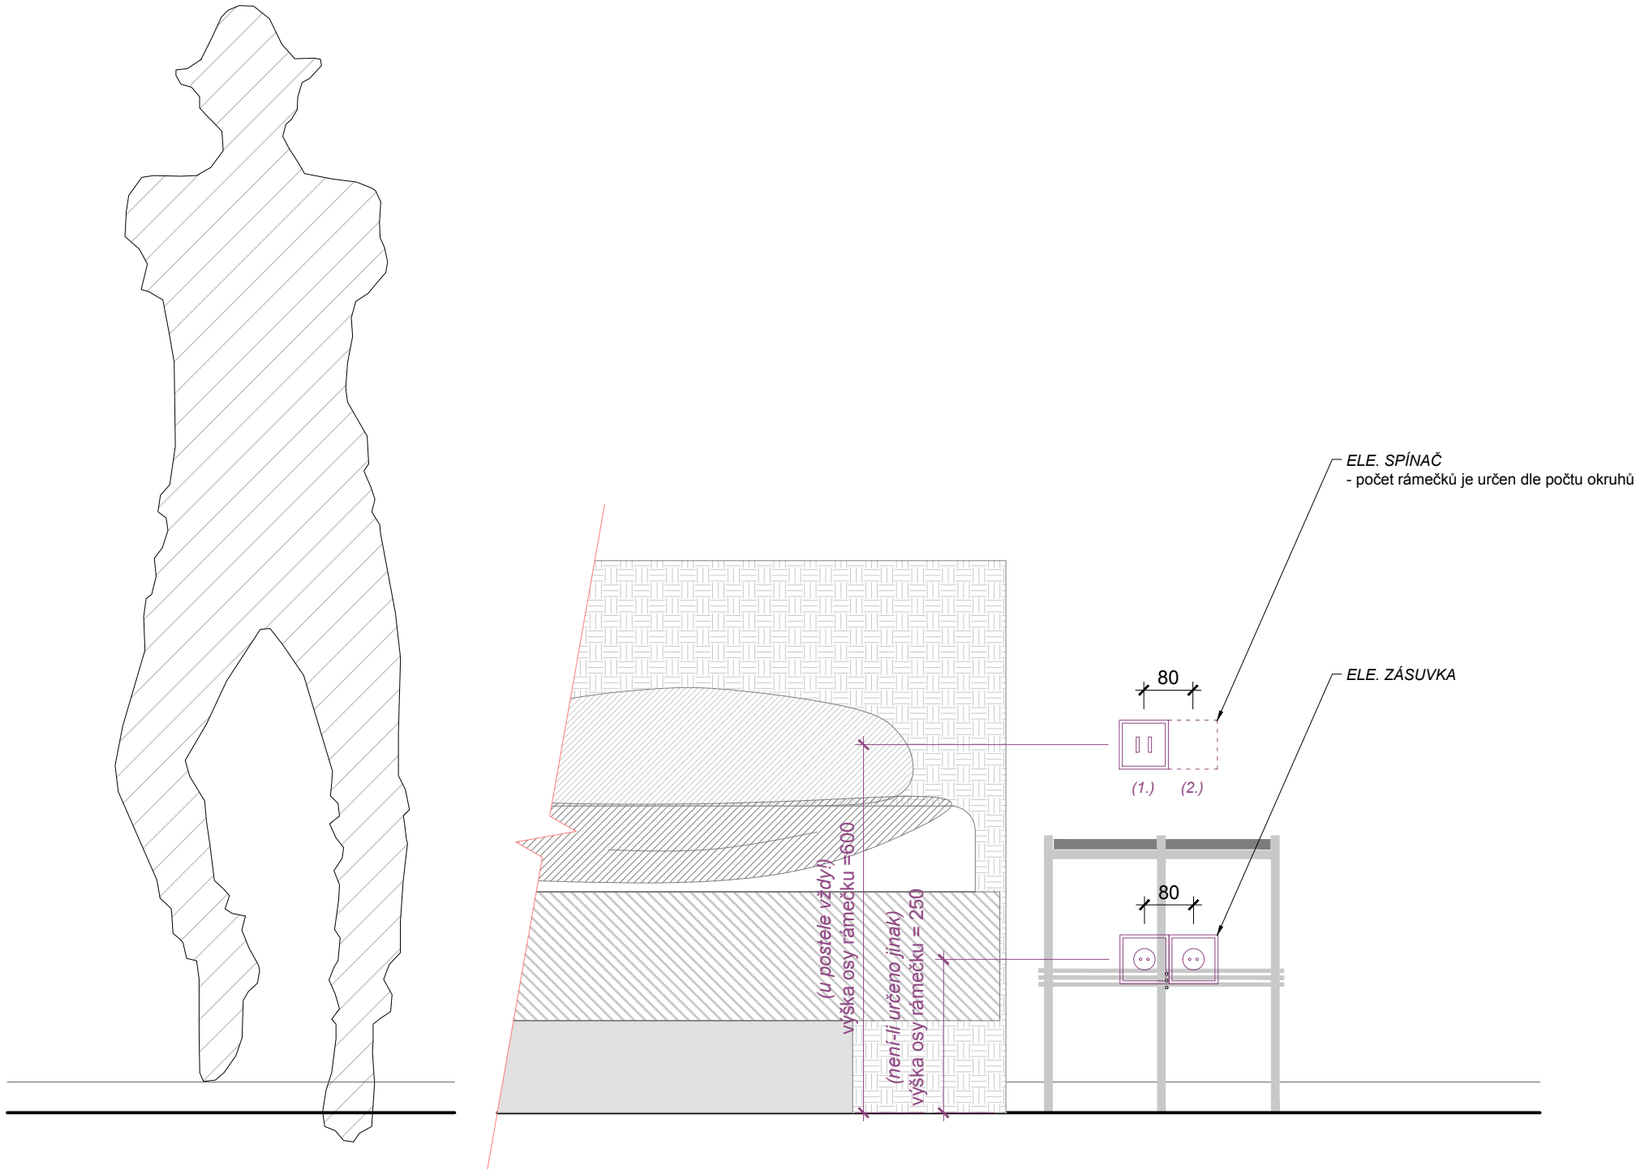

POZN.
- výrobní dokumentaci nutno předložit před započetím výroby projektantovi MK k odsouhlasení
- veškeré rozměry nutno ověřit na místě
- vzorky materiálů, náhrad a případně způsob opracování nutno předložit projektantovi MK k odsouhlasení
- vzhled dýhy nutno koordinovat s dodavatelem podlahy / podhledů / obkladů stěn /nábytku
-statické a požární vlastnosti konstrukcí materiálů a prvků garantuje a deklaruje dodavatel v rámci výrobní dokumentace nebo certifikací při realizaci.
- všechny hrany musí být chráněny proti působení vody (čištění, kondenzace vody a pod), žádné ostré hrany
- požadavky na uzamykání budou konzultovány s investorem a v kooperaci s požadavky na bezpečnostní systém a jeho řešení
- pozici veškerých revizních a technických otvorů a dvířek je nutno vzájemně koordinovat
- veškeré zásuvky nutno vybavit tlumeným samodovíráním, popř. konzultovat s architektem

interiér **RD Pudlák**

pravidlo 03 - umístění koncových ele. prvků

10.2021

(A3) 1:10